


PARTER

Nr	Nazwa pomieszczenia	Pow.	Podł.	Lamp.
19	KORYTARZ IZOLACYJNY	m ²	gres	
20	KORYTARZ	19,6 m ²	gres	
21	W.C. MĘZCZYZN	8,4 m ²	terakota	glazura
22	POMIESZCZENIE GOSPODARCZE	1,7 m ²	gres	glazura
23	W.C. dla niepełnosprawnych	6,5 m ²	terakota	glazura
24	W.C. KOBIET	6,5 m ²	terakota	glazura
25	SEKRETARIAT, RECEPCJA	58,0 m ²	gres, panele	
26	ANEKS KUCHENNY	4,7 m ²	gres	far, glaz.
27	GABINET DYREKTORA	21,1 m ²	panele	
28	PRZEDSIONIEK	2,6 m ²	gres	
29	POKÓJ BIUROWY 1 os.	12,4 m ²	panele	
30	POKÓJ BIUROWY 1osob.	17,2 m ²	panele	
31	POKÓJ BIUROWY 1osobowy	17,2 m ²	panele	
32	POKÓJ BIUROWY 1osobowy	17,3 m ²	panele	
33	POKÓJ BIUROWY 1 osobowy	17,3 m ²	panele	
34	SALA KONFERENCYJNO – SZKOLENIOWA	45,0 m ²	panele	
35	POKÓJ OBSŁUGI SALI KONFERENCYJNEJ	14,9 m ²	gres, panele	
	RAZEM	289,8 m²		

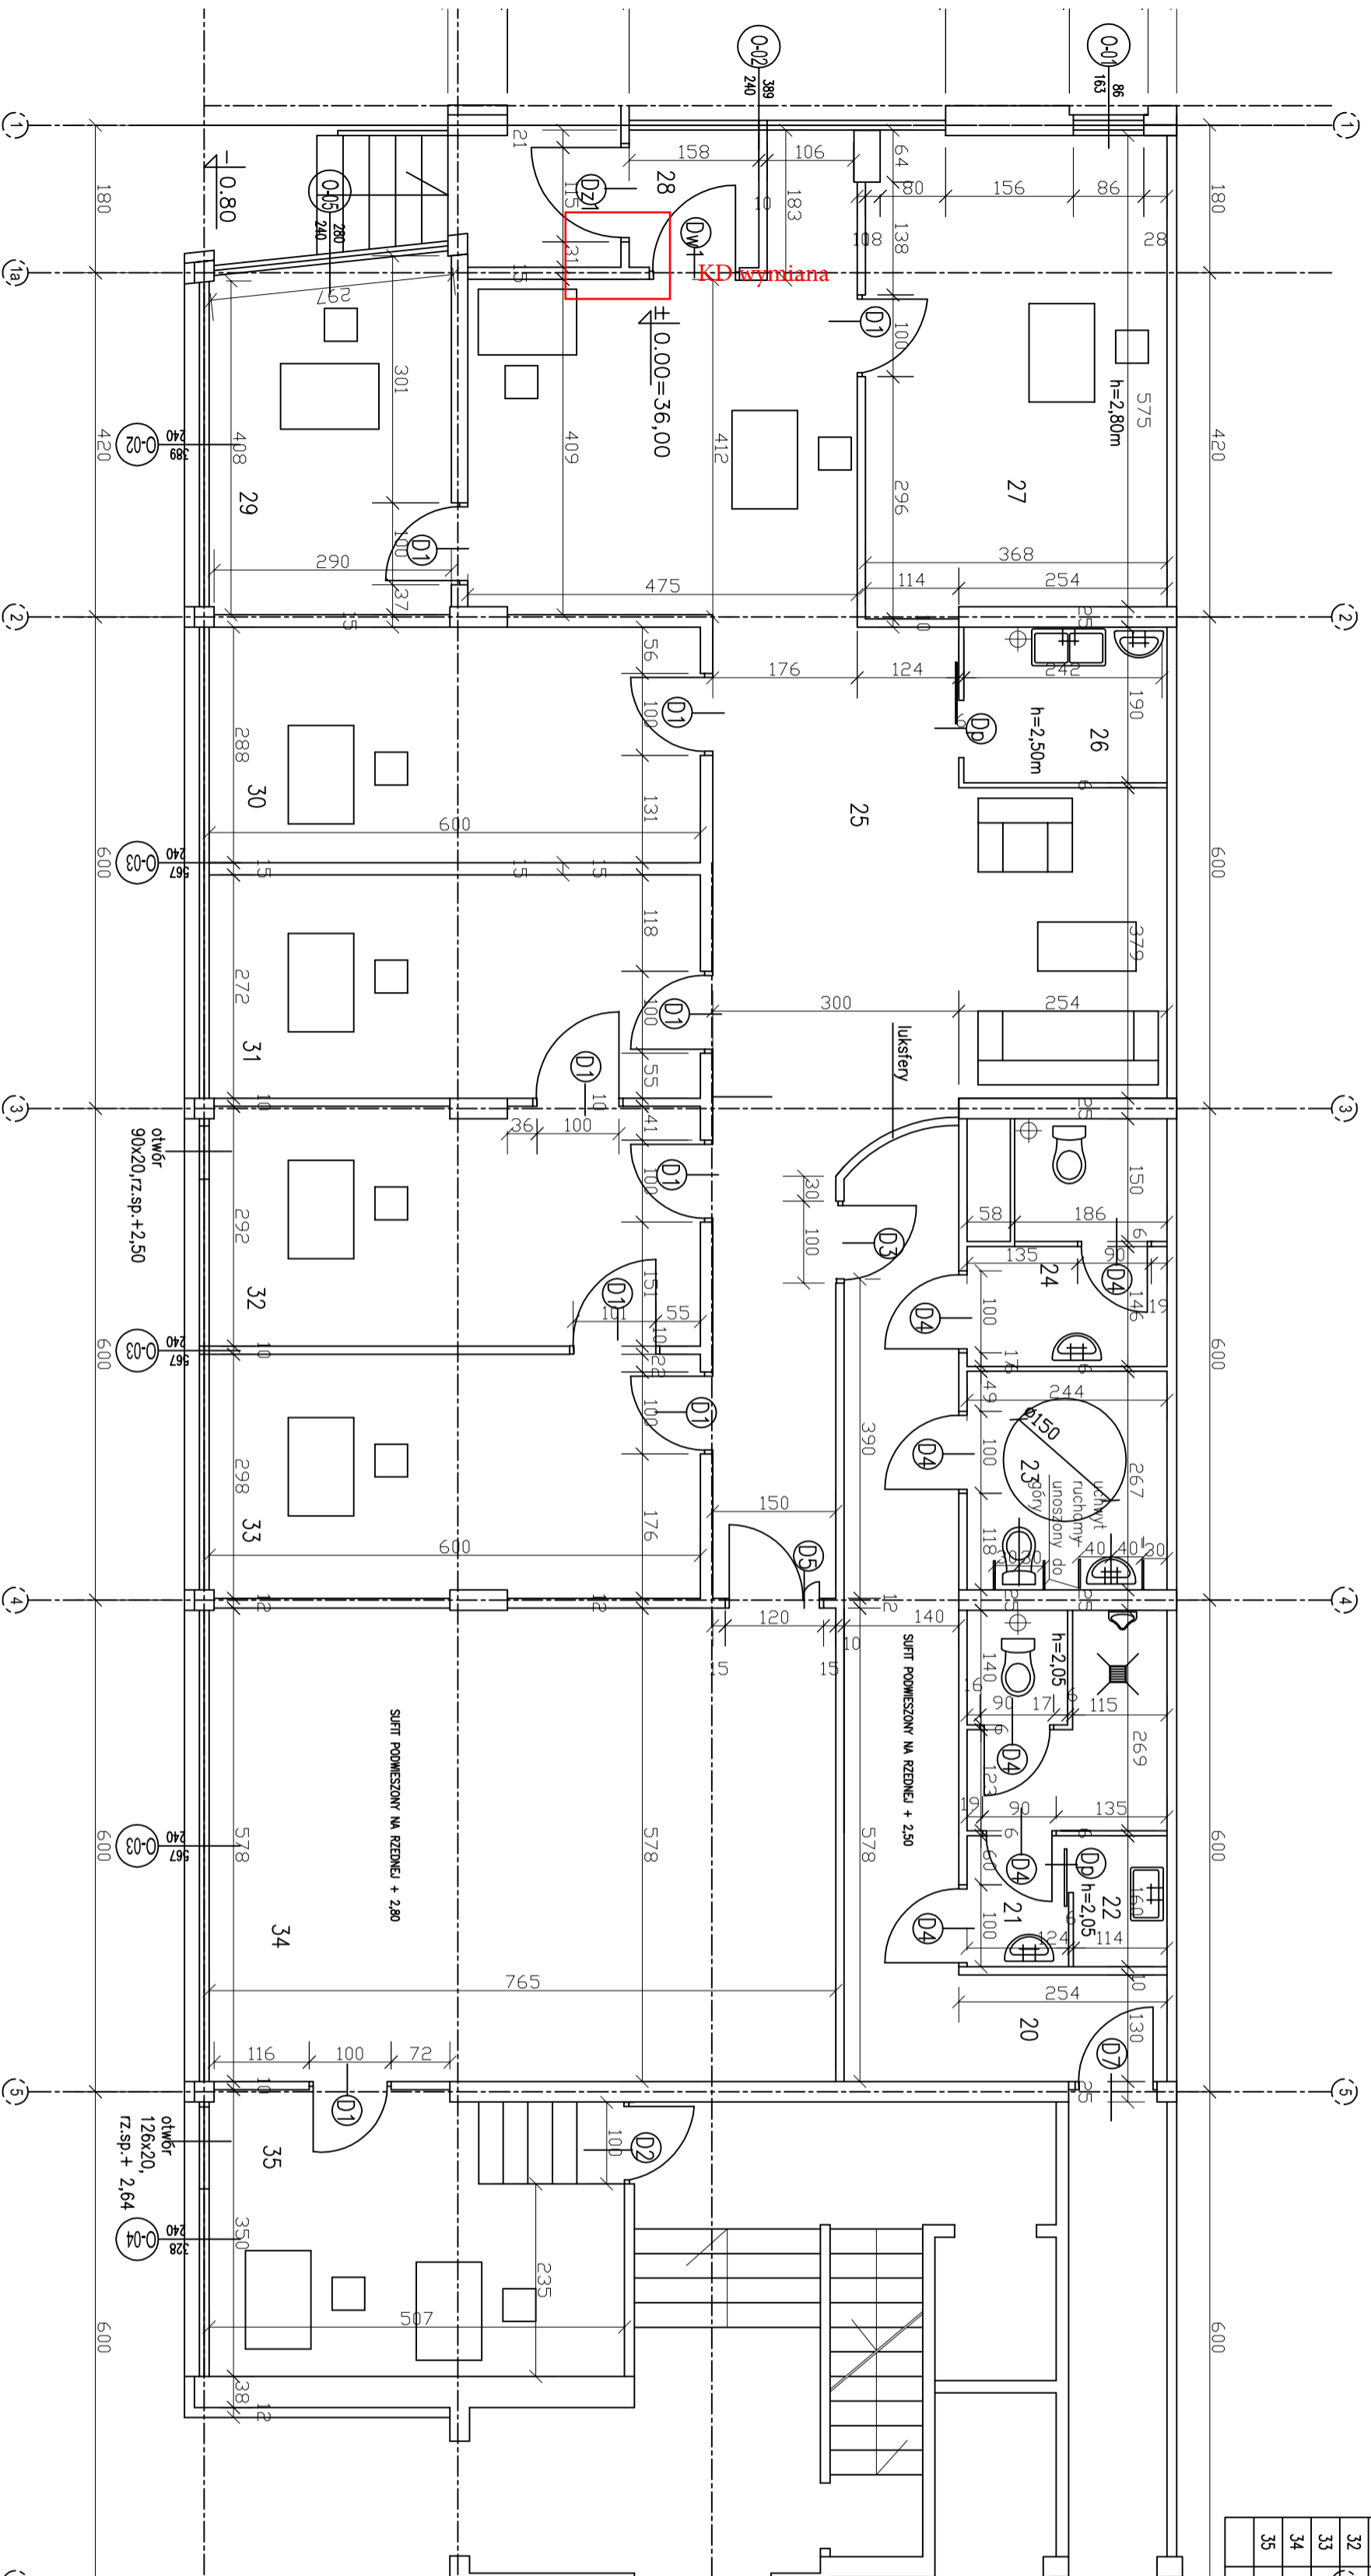

RZUT PARTERU / czesc dyrekcyj/ 1 : 50

POL.- INZ SERVICE Andrzej Dziukiewicz 05-552 ŁĄDZY ul. Wilejska 27			
Inwestor:	PAŃSTWOWY FUNDUSZ REHABILITACJI OSÓB NIEPEŁNOSPRAWNYCH 00-828 Warszawa AL. JANA PAWŁA II nr 13		
Temat:	ZAMIANA SPOSOBU UŻYTKOWANIA POMIESZCZEŃ - na BIURO INWESTORA w budynku przy ul. Siemnej 63 w Warszawie		
Nazwa projektu:	RZUT PARTERU OD STRONY UL. SIEMNEJ		
Projektant:	Krzysztof SZYMAK - BEMAN	Opis: CZĘŚĆ	Skala: 1:50
Plan wykonał:	Olga Białopiel 2010r	Wzrost: ARCHITEKTURA	Wzrost: 150
Plan wykonał:	Olga Białopiel 2010r	Wzrost: ARCHITEKTURA	Wzrost: 150
Wzrost:	150	Wzrost:	150