


NUMER NR	NAZWA POMIESZCZENIA
1.	POWIELARNIA
2.	KANCELARIA
2A	PRZEDSIONEK
3.	POKÓJ BIUROWY
4.	POKÓJ BIUROWY
5.	POKÓJ BIUROWY
6.	KOBYTARZ
6A	POKÓJ BIUROWY
6A2	W.C.
6A3	KUCHNIA
7.	ARCHIWUM
8.	TELEFONISTA
9.	ARCHIWUM
10.	SERWEROWNIA
11.	OCHRONA BUDYNKU
11A	OCHRONA BUDYNKU (RECEPCJA)
12.	INFORMACJA
13.	PRZEDSIONEK
13A	BANKOMAT
14.	PODCIEŃ
14A	POCHYLNIA DLA OSÓB
15.	KOBYTARZ
16.	W.C. MĘSKI
17.	W.C. DAMSKI
18.	KOBYTARZ
19.	POMIESZCZENIE LOGISTYCZNE
20.	POMIESZCZENIE SZCZEGÓLNE
21.	HALL
22.	KOBYTARZ
23.	KLATKA SCHODOWA
24.	HALL
25.	ROZDZIELNIA WN.
26.	KONORA TRANSFORMATORA
27.	KONORA TRANSFORMATORA
28.	ROZDZIELNIA 15 kV
29.	ROZDZIELNIA NN
30.	ŚMIETNIK
31.	GARAŻ
32.	PRZEJAZD BRAMOWY
33.	BUDYNEK GOSPODARSTWA

RZUT PARTERU 1:50

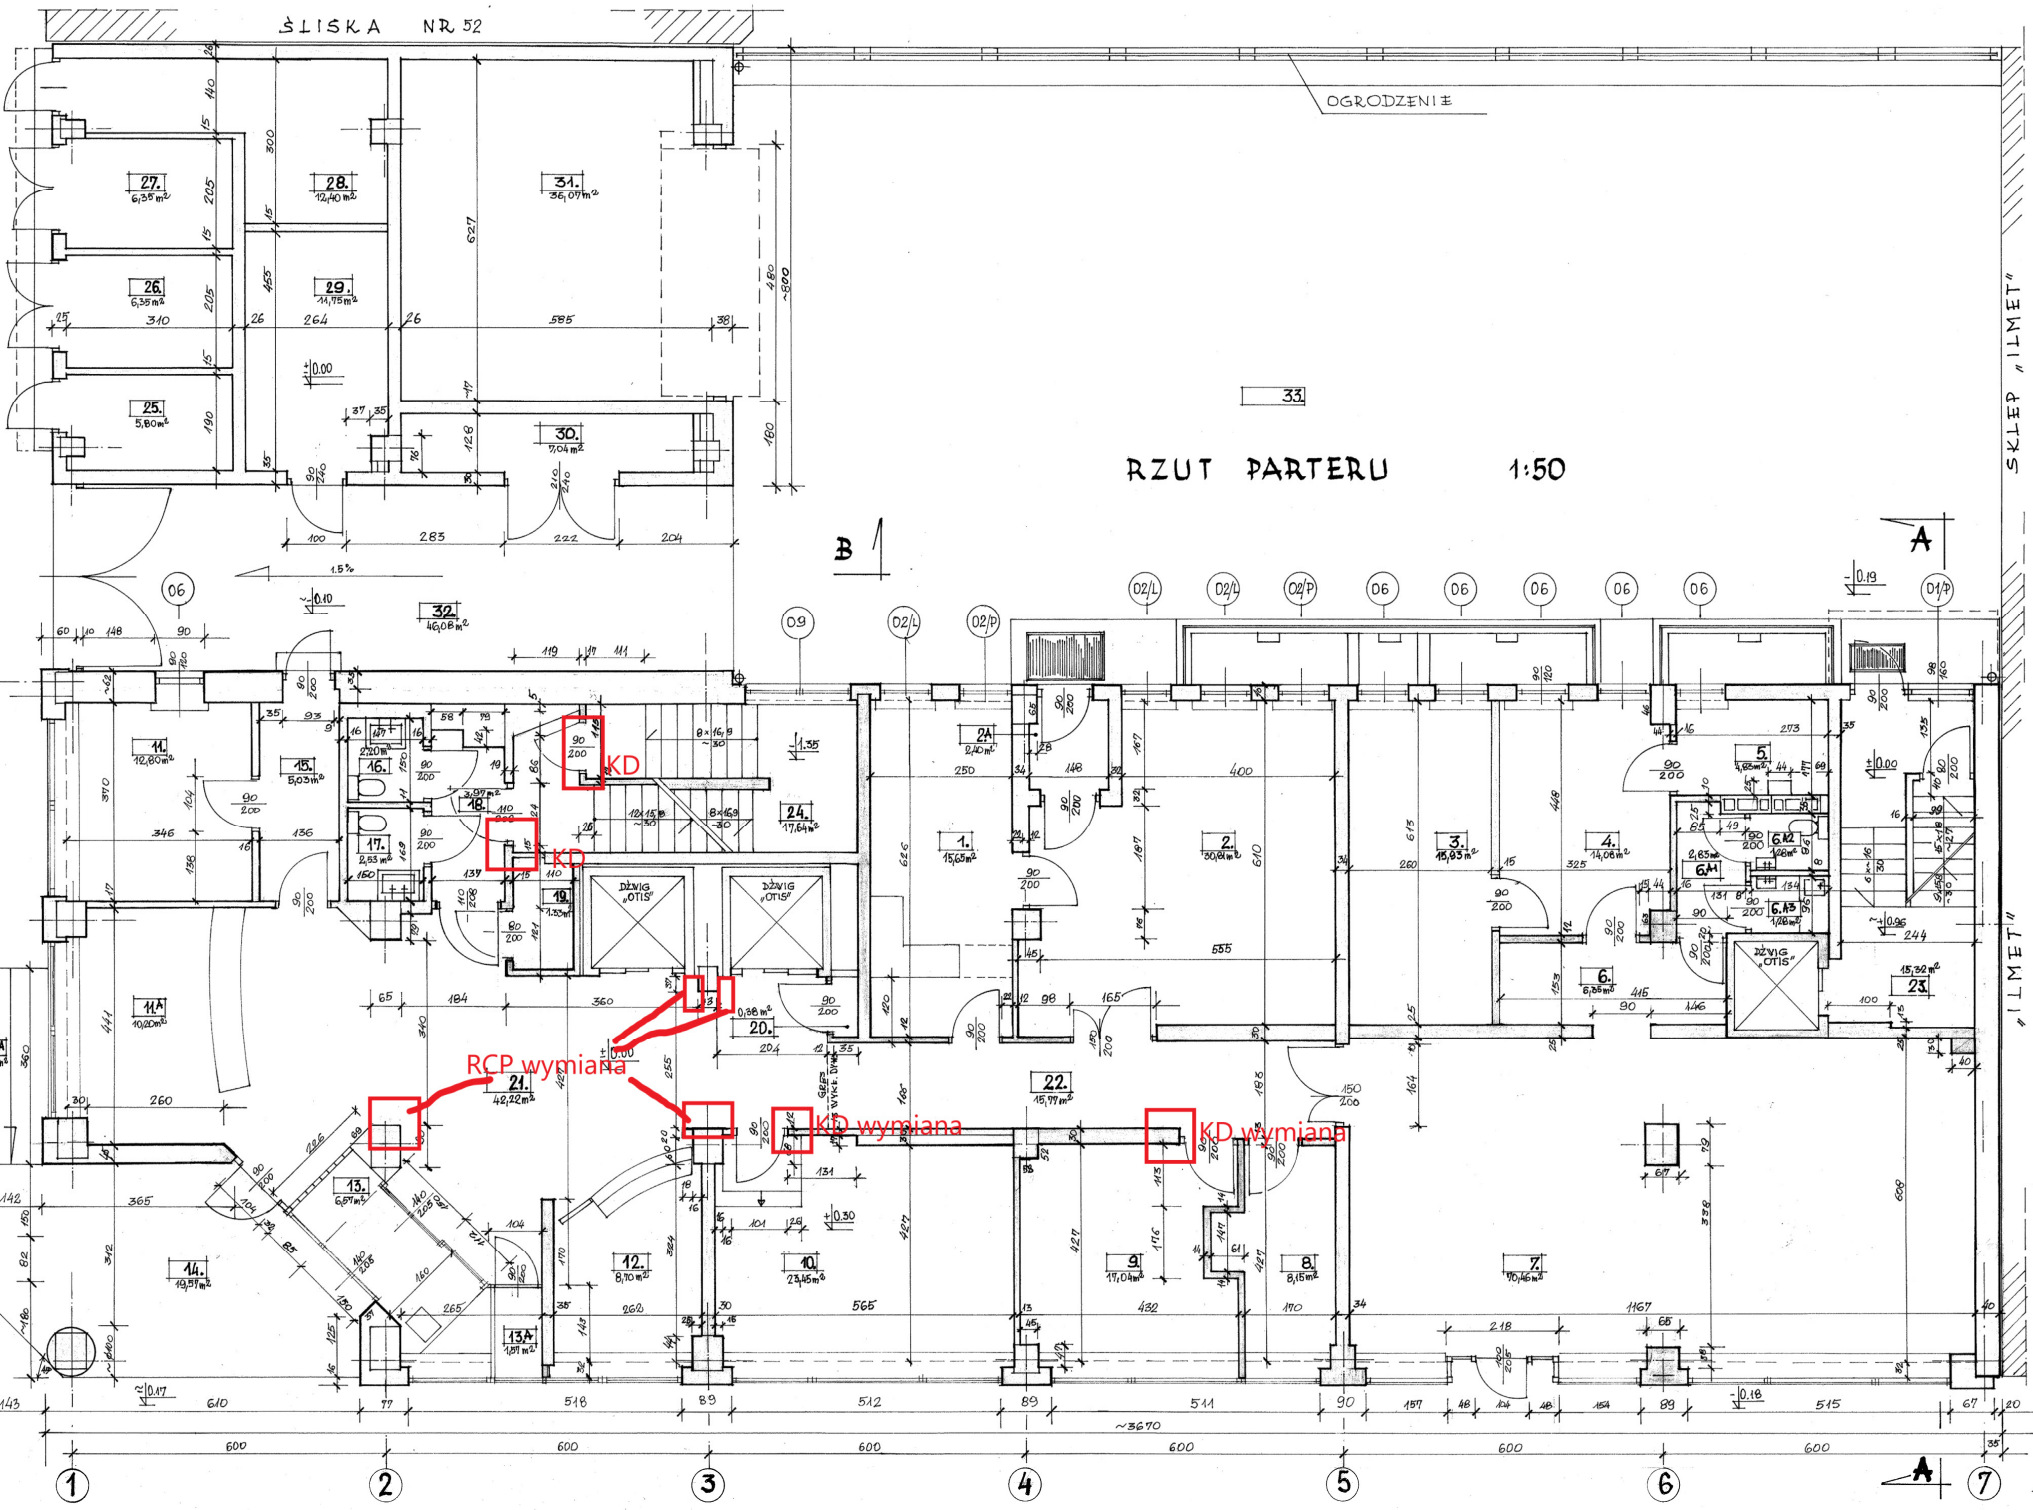

INWESTOR
NAZWA PROJEKTU
NAZWA BUDYNKU
ADRES
SPRAWDZIŁ
BRANŻA
BUDOWLANIA