


RZUT PIWNIC

1 : 50

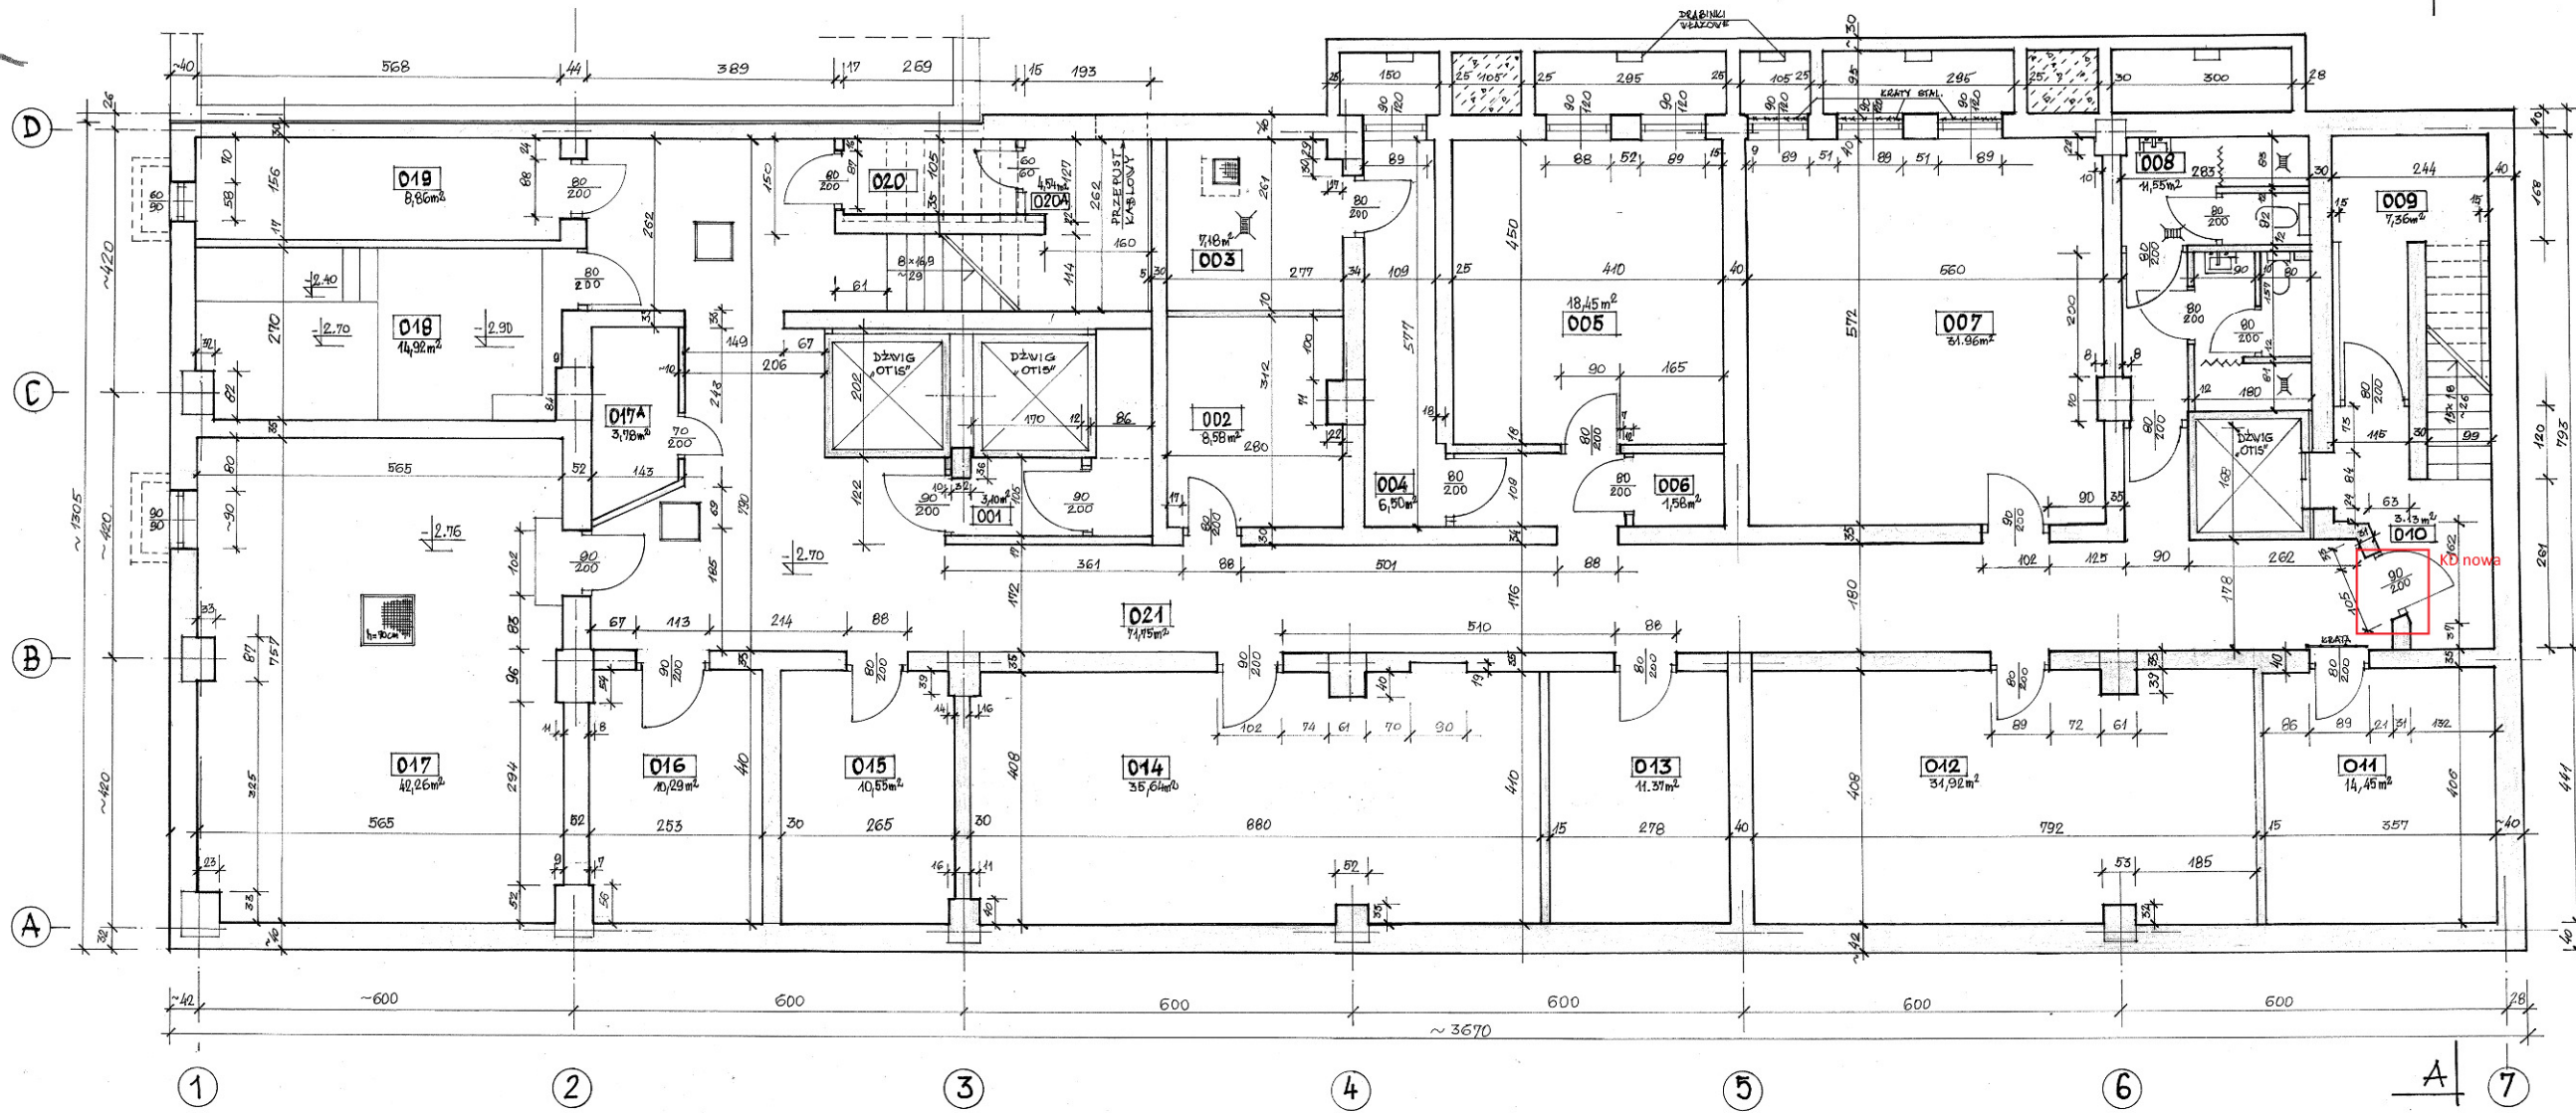

WYKAZ POMIESZCZEN

NUMER NR	NAZWA POMIESZCZENIA	POWIERZCHNIA M ²	RODZAJ POSZCIZI	GLAZURA	SUFIT	POWIERZCHNIA
001	ROZDZIELNIA ELEKTR.	3,40	GRES			
002	MAGAZYN SEKCJI EVIDENCJI I INWENTARYZACJI	8,58	-			
003	POMPOWNA WODY POZAROWEJ	7,18	-			
004	KORYTARZ	6,50	-			
005	WARSZTAT KONSERWATORSKI	18,45	-			
006	MAGAZYN KONSERWATORÓW	1,58	-			
007	ARCHIWUM WYDZIAŁU POBROBU WPEAT	31,96	-			
008	KABINY + W.C.-TY	41,55	-	H=2,4m	+	
009	MAGAZYN KONSERWATORÓW	7,35	-			
010	PRZEDSIONEK	3,13	-			
011	MAGAZYN MATERIAŁÓW BIUROWYCH I SROBYWCZYCH	44,45	-			
012	ARCHIWUM WYDZIAŁU POBROBU WPEAT	31,92	GRES			
013	POMIESZCZENIE GOSPODARSTWA	14,57	-			
014	ARCHIWUM ZAKŁADOWE KONSERWATORÓW	35,64	-			
015	KONSERWATOR INSTALACJI ELEKTRYCZNEJ	10,55	-			
016	KONSERWATOR INSTALACJI WOD.-KAN., CO, WENT. I KLIMAT.	10,29	-			
017	WĘZEL Ciepły	42,26	-			
017A	POMIESZCZENIE GOSPODARSTWA	3,18	-			
018	POMPOWNA HYDROFORNIJA	14,92	-			
019	ARCHIWUM WYDZIAŁU POBROBU WPEAT	8,86	-			
020	MAGAZYN KONSERWATORÓW	2,82	-			
020A	POMIESZCZENIE KABLOWE	4,54	BETON			
021	KORYTARZ	31,75	GRES			

INWESTOR	PAŃSTWOWY FUNDUSZ REHABILITACJI OSÓB NIEPEŁNOSPRAWNYCH AL. JANA PAWŁA I nr 15 WARSZAWA		
NAZWA PROJEKTU	INWENTARYZACJA BIURONCA PFRON		
NAZWA RYSUNKU	RZUT PIWNIC		
OPRACOWAŁ	ZESPÓŁ		
SPRAWDZIŁ	mgr inż. Z. Paszczkowski nr upr. ST. 430/92		
BRAZJA	DATA	SKALA	NUMER RYSUNKU
BUDOWLANA	2003.	1:50	