


RZUT III-GO PIĘTRA 1:50

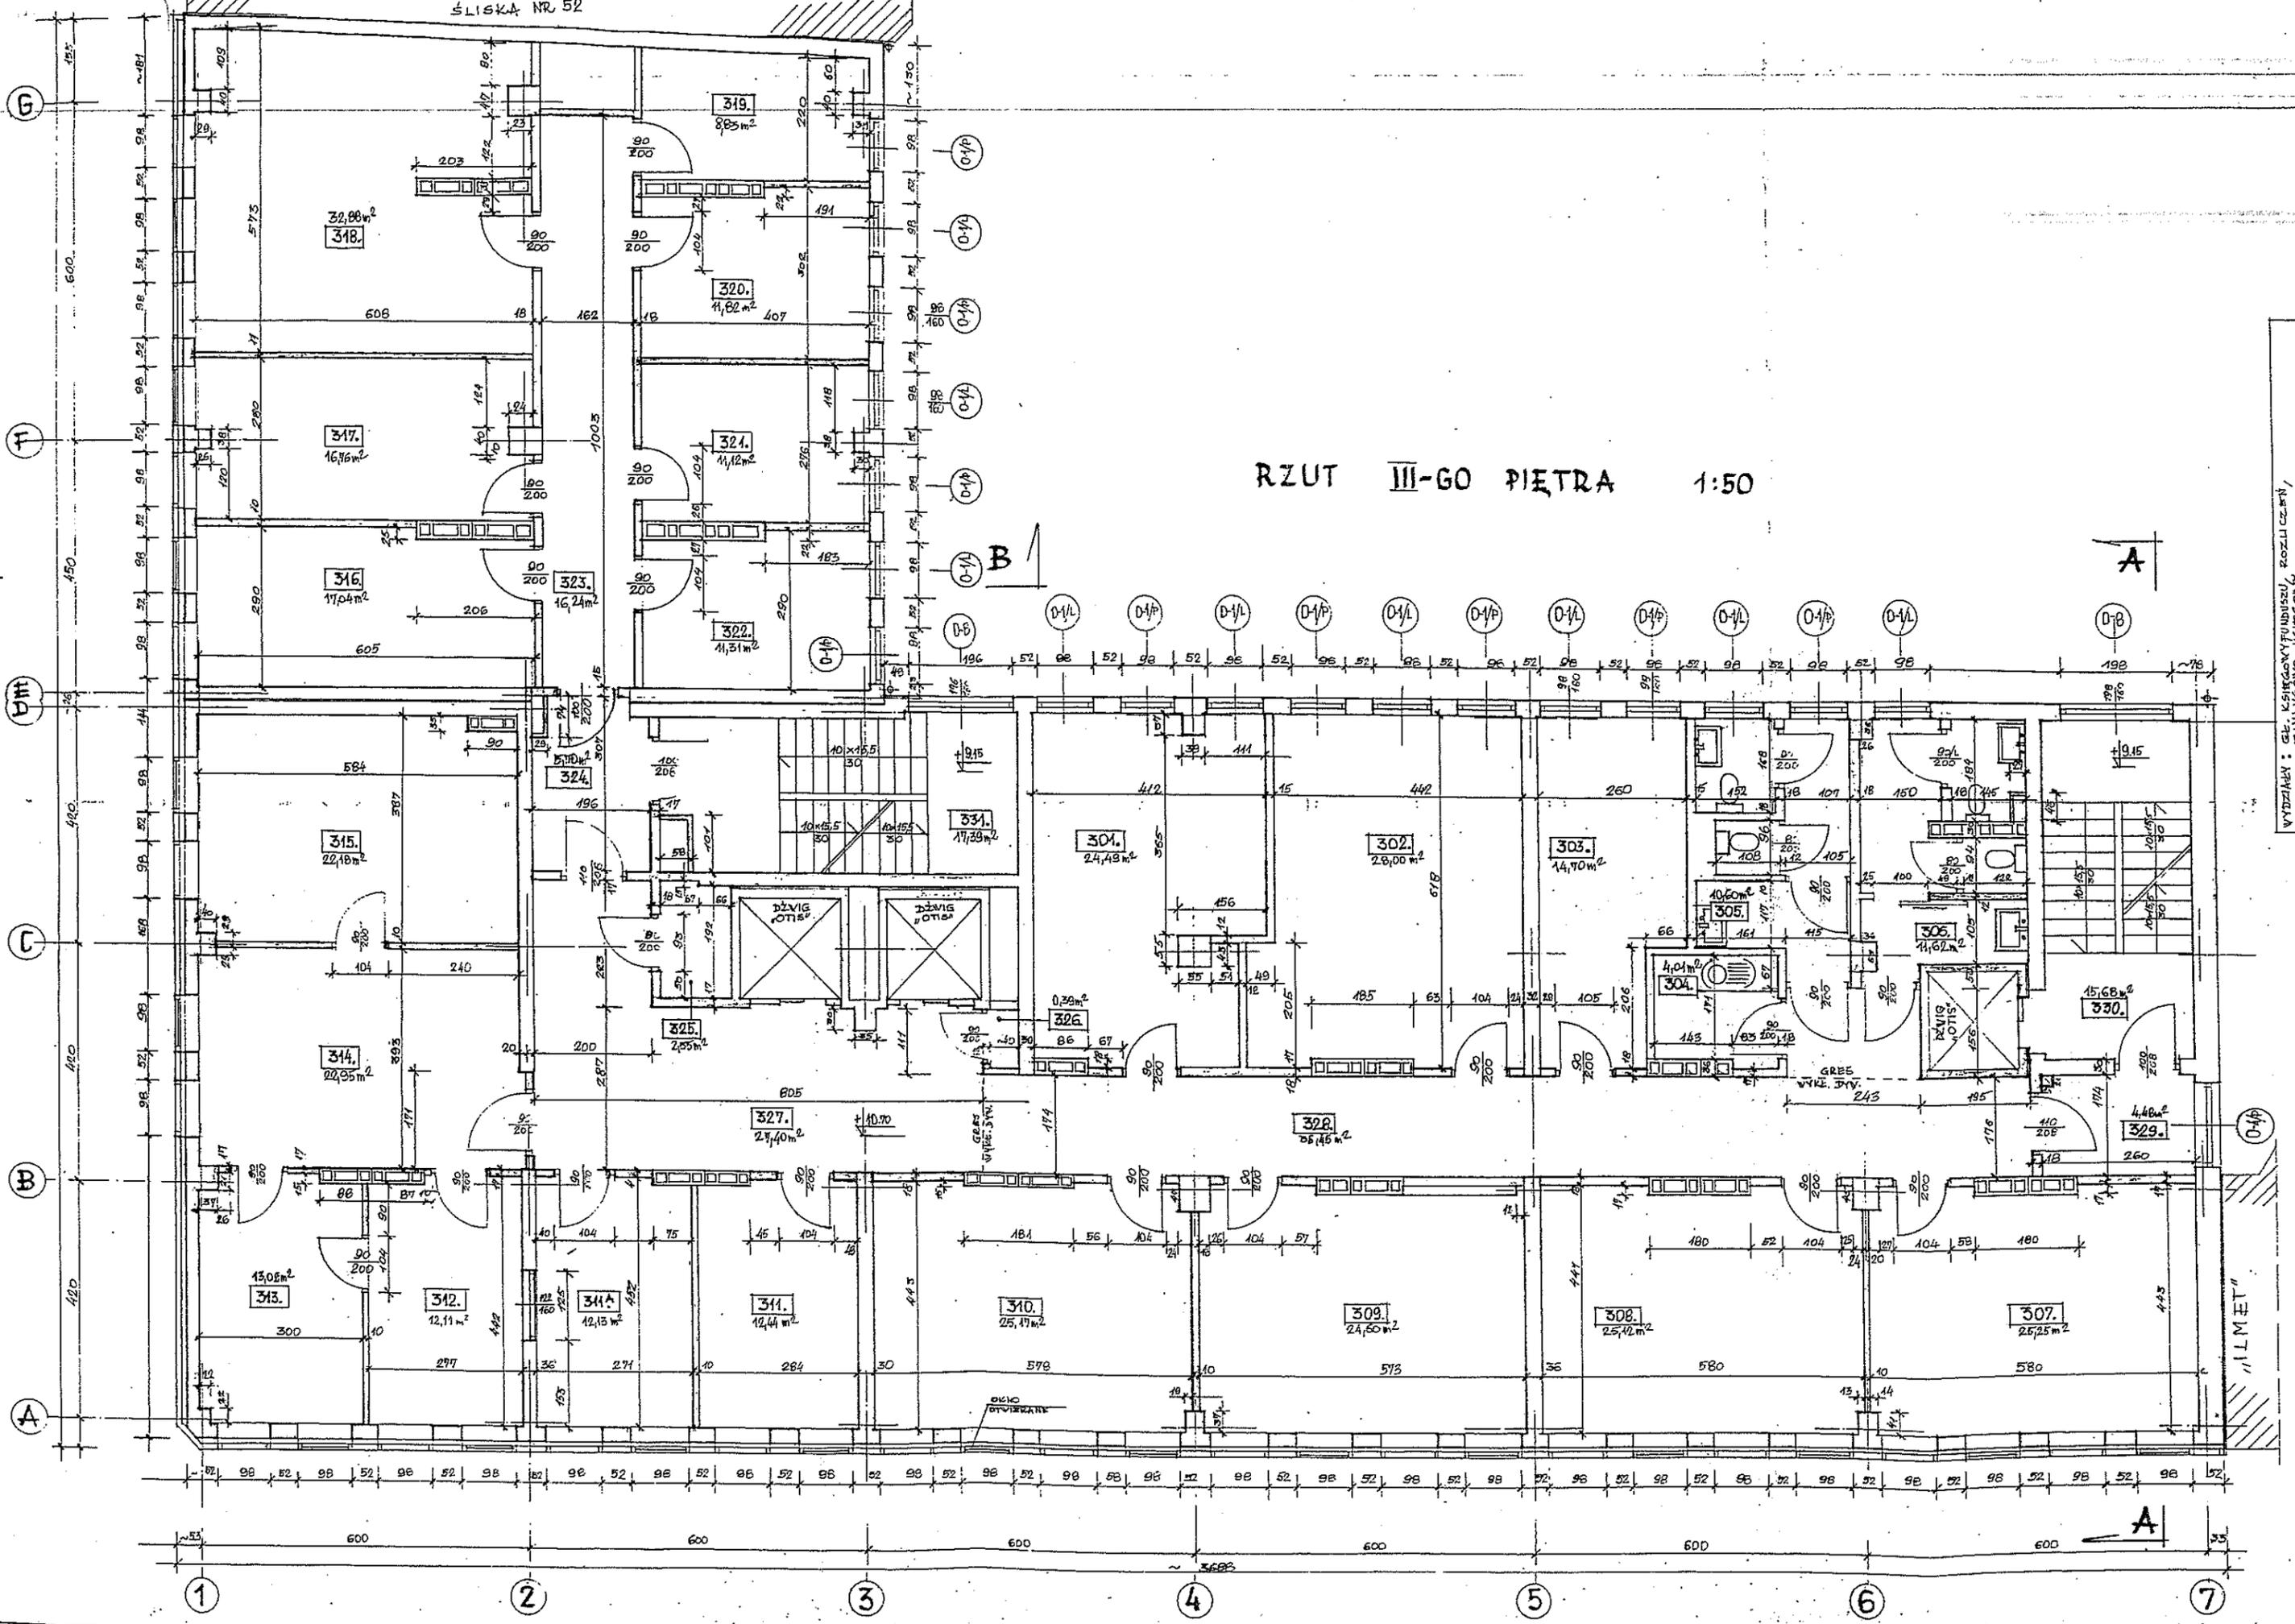

WYDZIAŁ : GŁ. KSIĘGOWNICTWA I FINANSÓW - KRAJOWY

"ILMET"