


RZUT IX-GO PIĘTRA

1:50

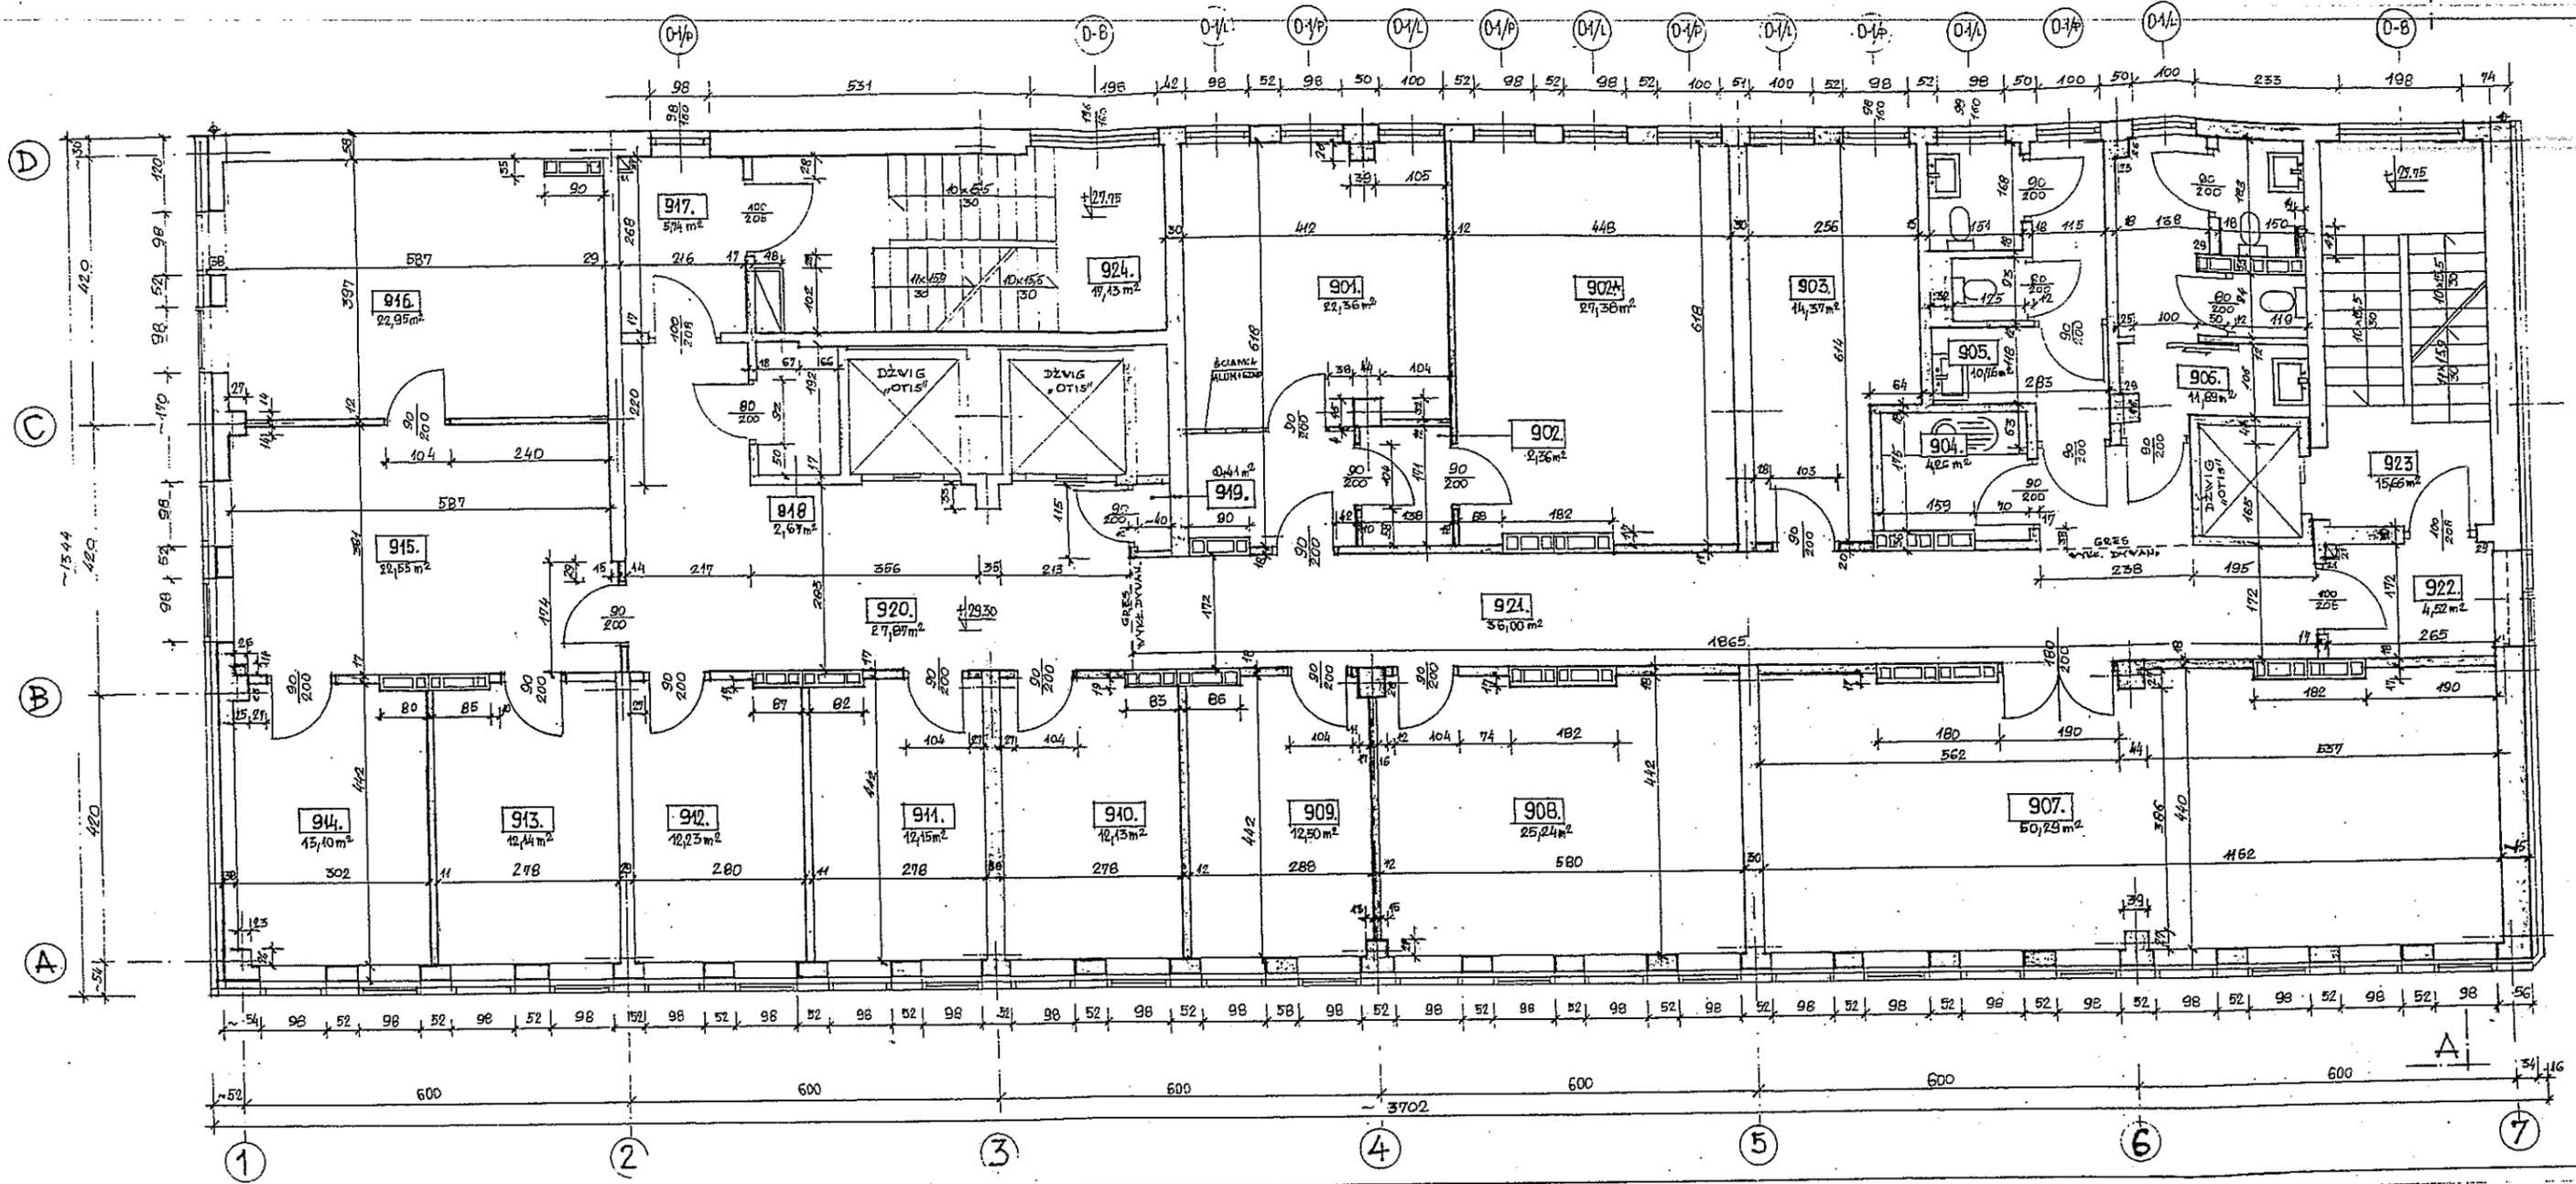

SECRETARIAT ZARZĄDU DLA WYKONAWCY
BIURO DO WYSTĘPACI I SĄDOWYCH