


RZUT I-GO PIĘTRA 1:50

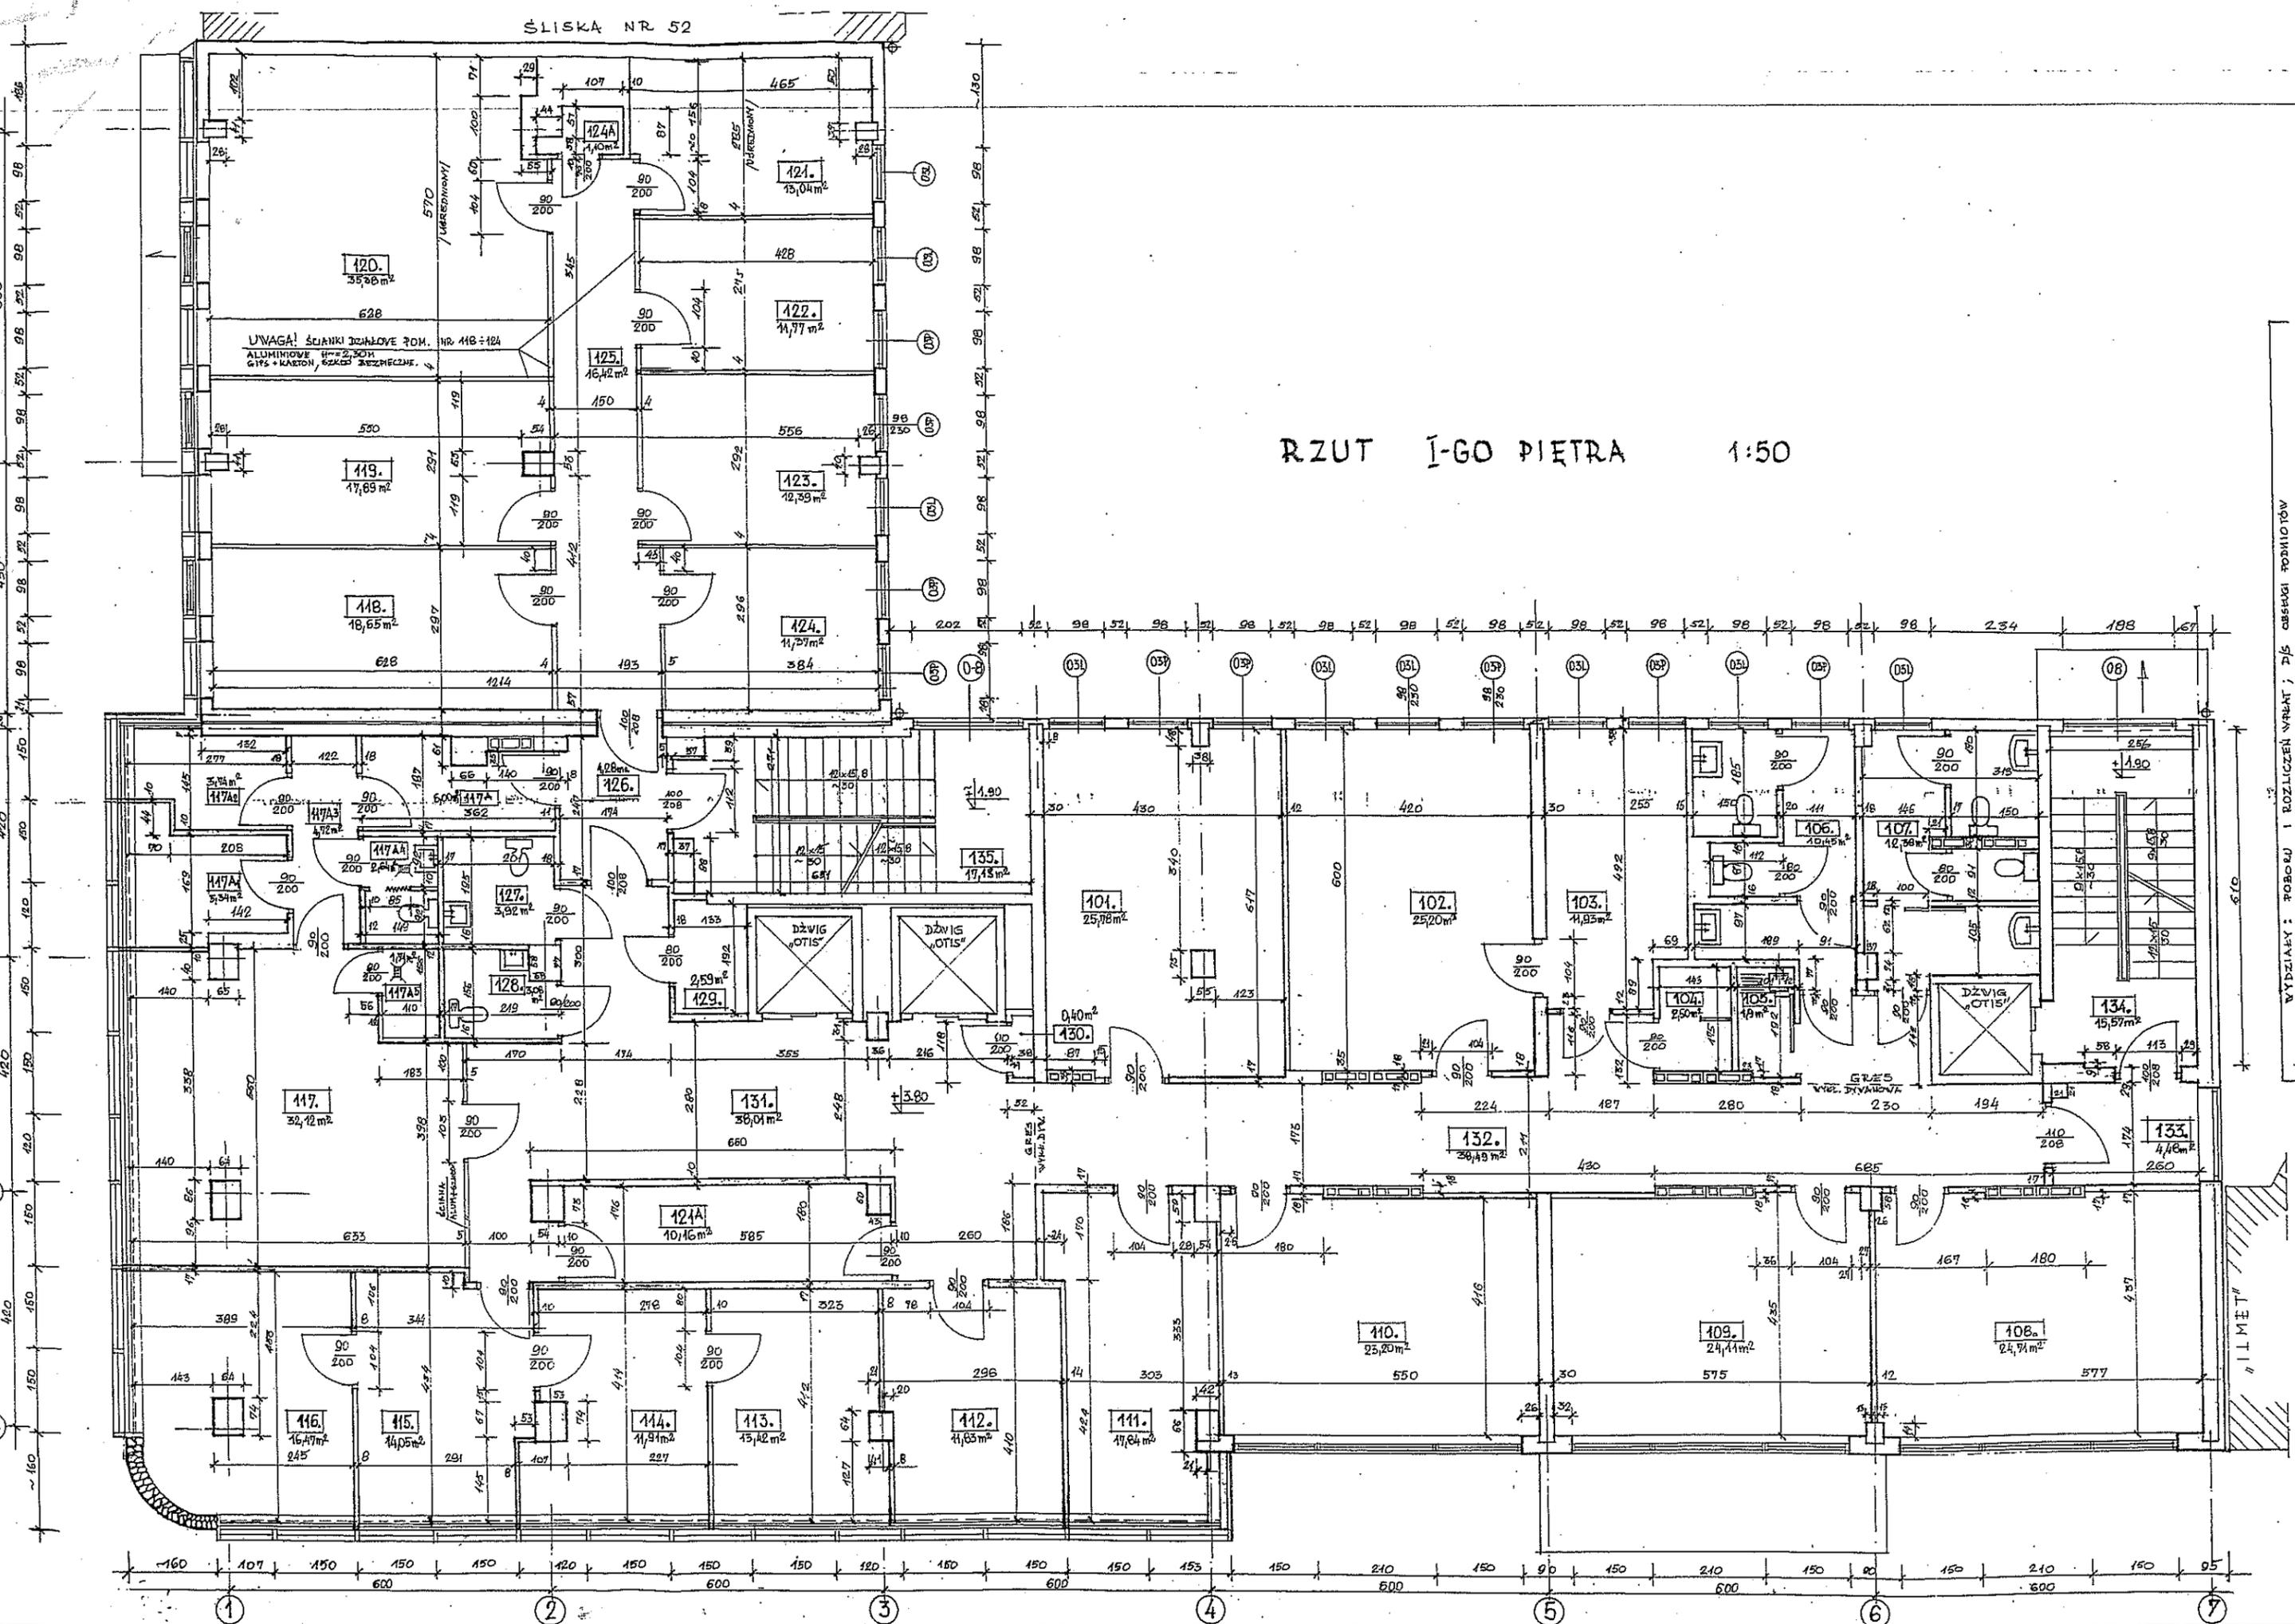

WYDZIAŁ : ROBÓW I ROZLICZENI WART ; D/S CASHKI FORNIO TOW