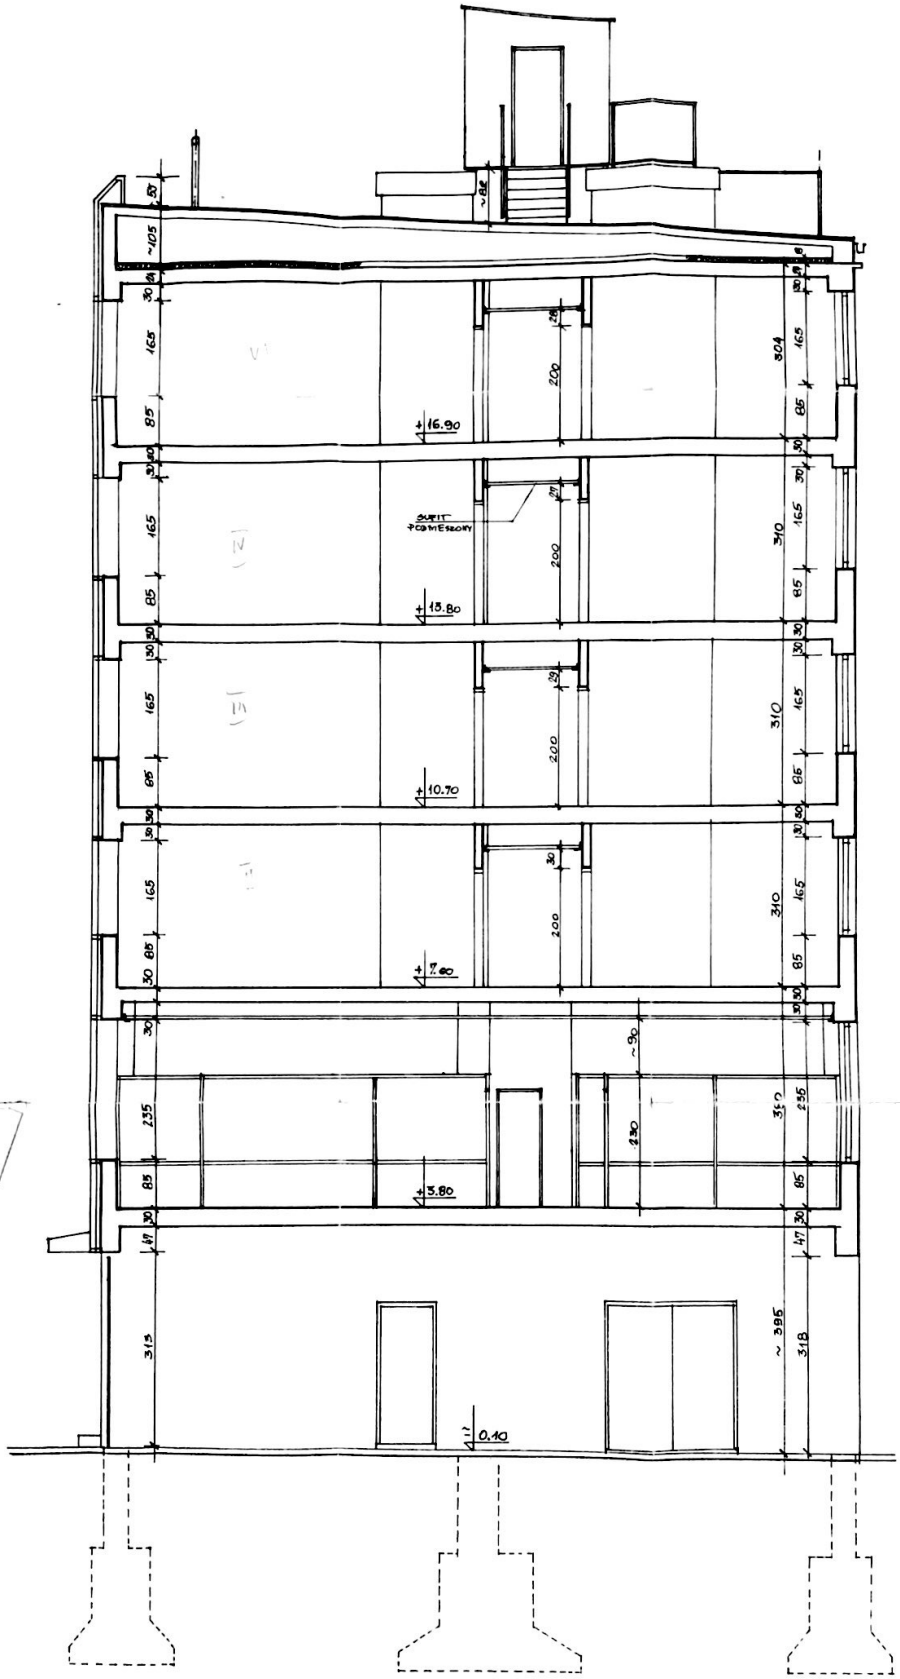

PRZEKRÓJ B-B 1:50

INWESTOR	PAŃSTWOWY FUNDUSZ REHABILITACJI OSÓB NIEPEŁNOSPRAWNYCH WARSZAWA M. JANA PAWŁA II nr 13		
NAZWA PROJEKTU	INWENTARYZACJA BIUROWCA PIRON		
NAZWA RYSUNKU	PRZEKRÓJ B-B		
OPRACOWAŁ	ZESPÓŁ		
SPRAWDZIŁ	mgr inż. Z. Przesółkowski nr upr. ST. 430/98		
BRANŻA BUDOWLANA	DATA 2003.03	SKALA 1:50	NUMER RYSUNKU 15.

Scanned by CamScanner