


RZUT VII-GO PIĘTRA

1:50

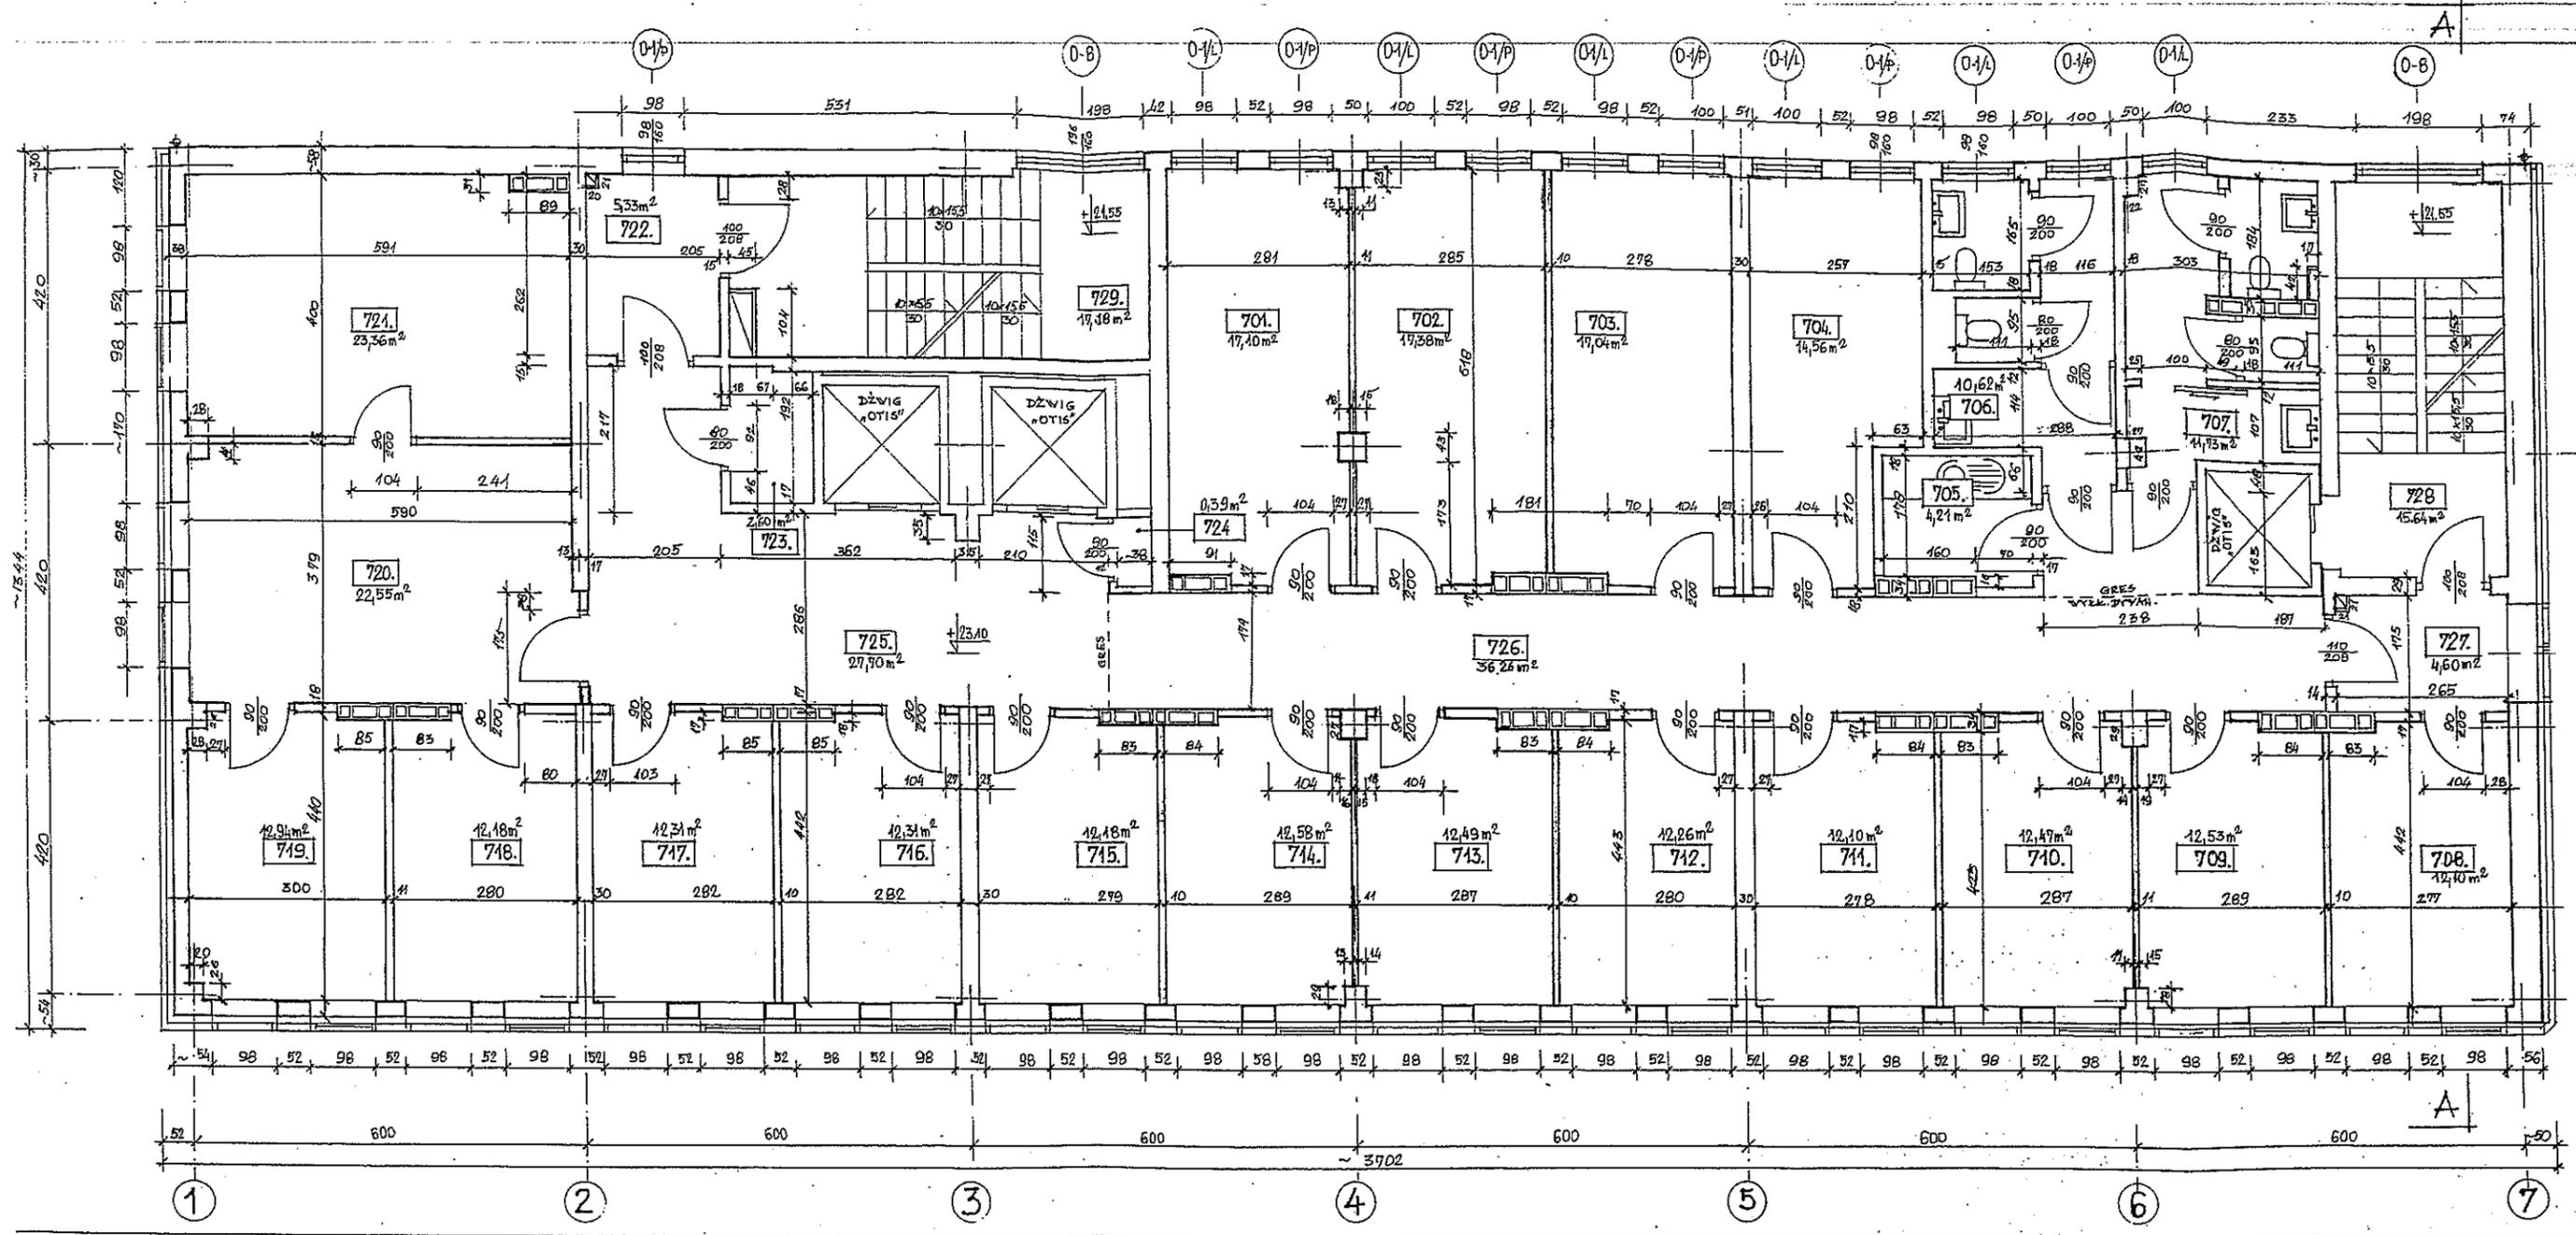

NR.
701.
702.
KONTROLI WYKŁADKI, POBORU WRAZY AUDYTU, P.A.P.
 EGZEMPLARZ KONTROLI CYFROWEJ EWIDENCJI ZAPŁAT
 -MIENIA I DOKUMENTACJI OSÓB NIEPEŁNOSPRAWNYCH