RZUT VIII-GO PIĘTRA 1:50

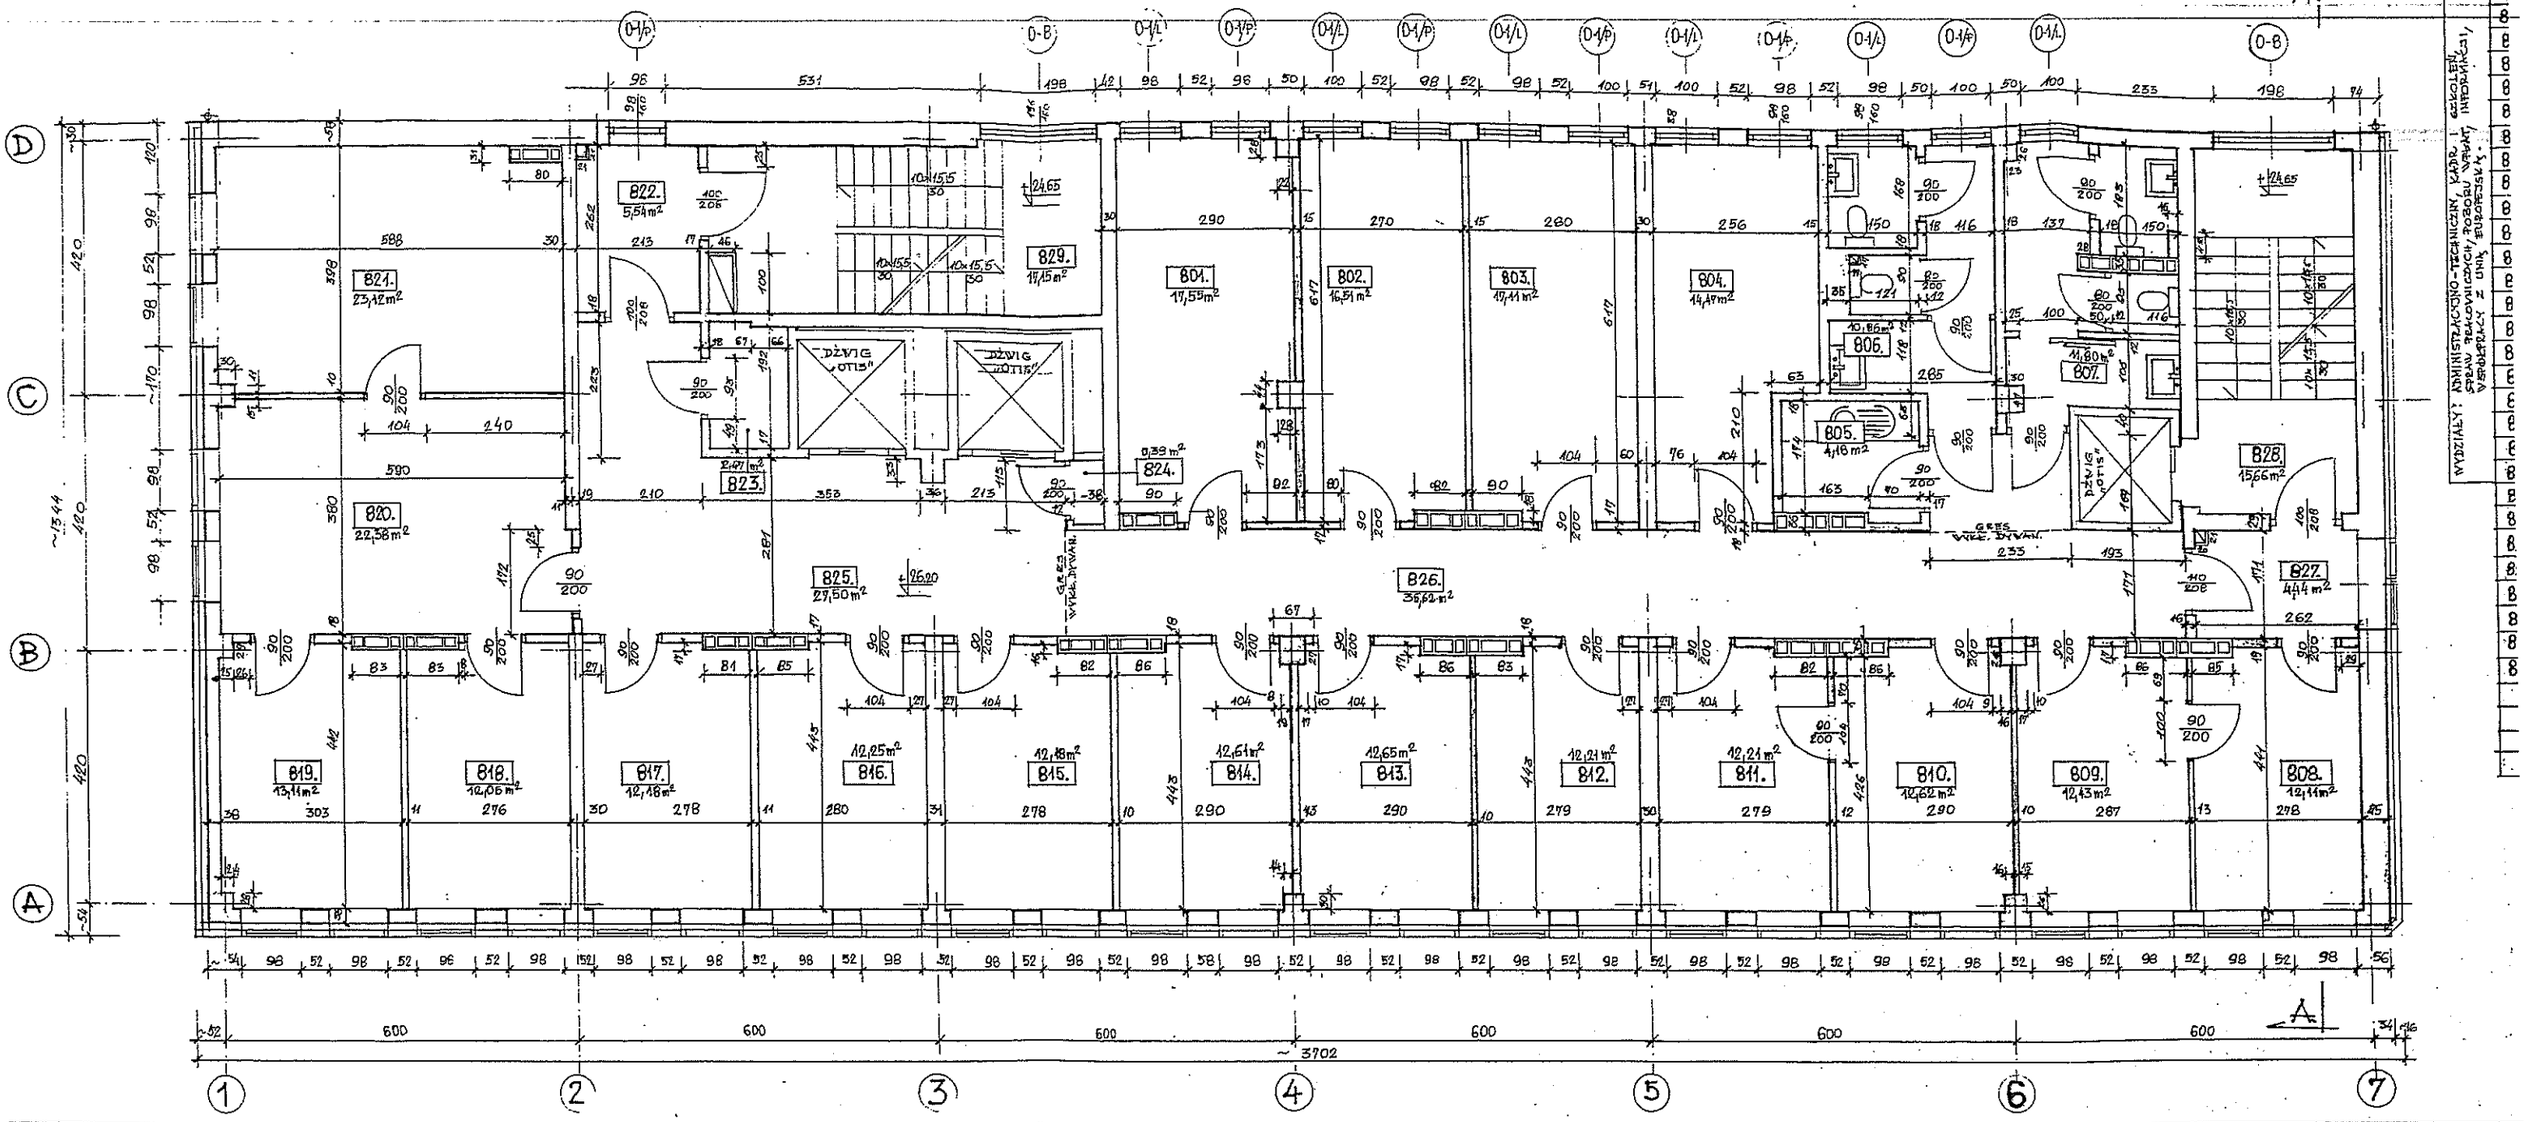

WYDZIAŁY: ADMINISTRACYJNO-TECHNICZNY, KADRY I SZKOLENIA, SPRAWY TERYTORIALNYCH, POBORU VAT, INFORMATYKI, WERYFIKACJI Z UNII EUROPEJSKIEJ.