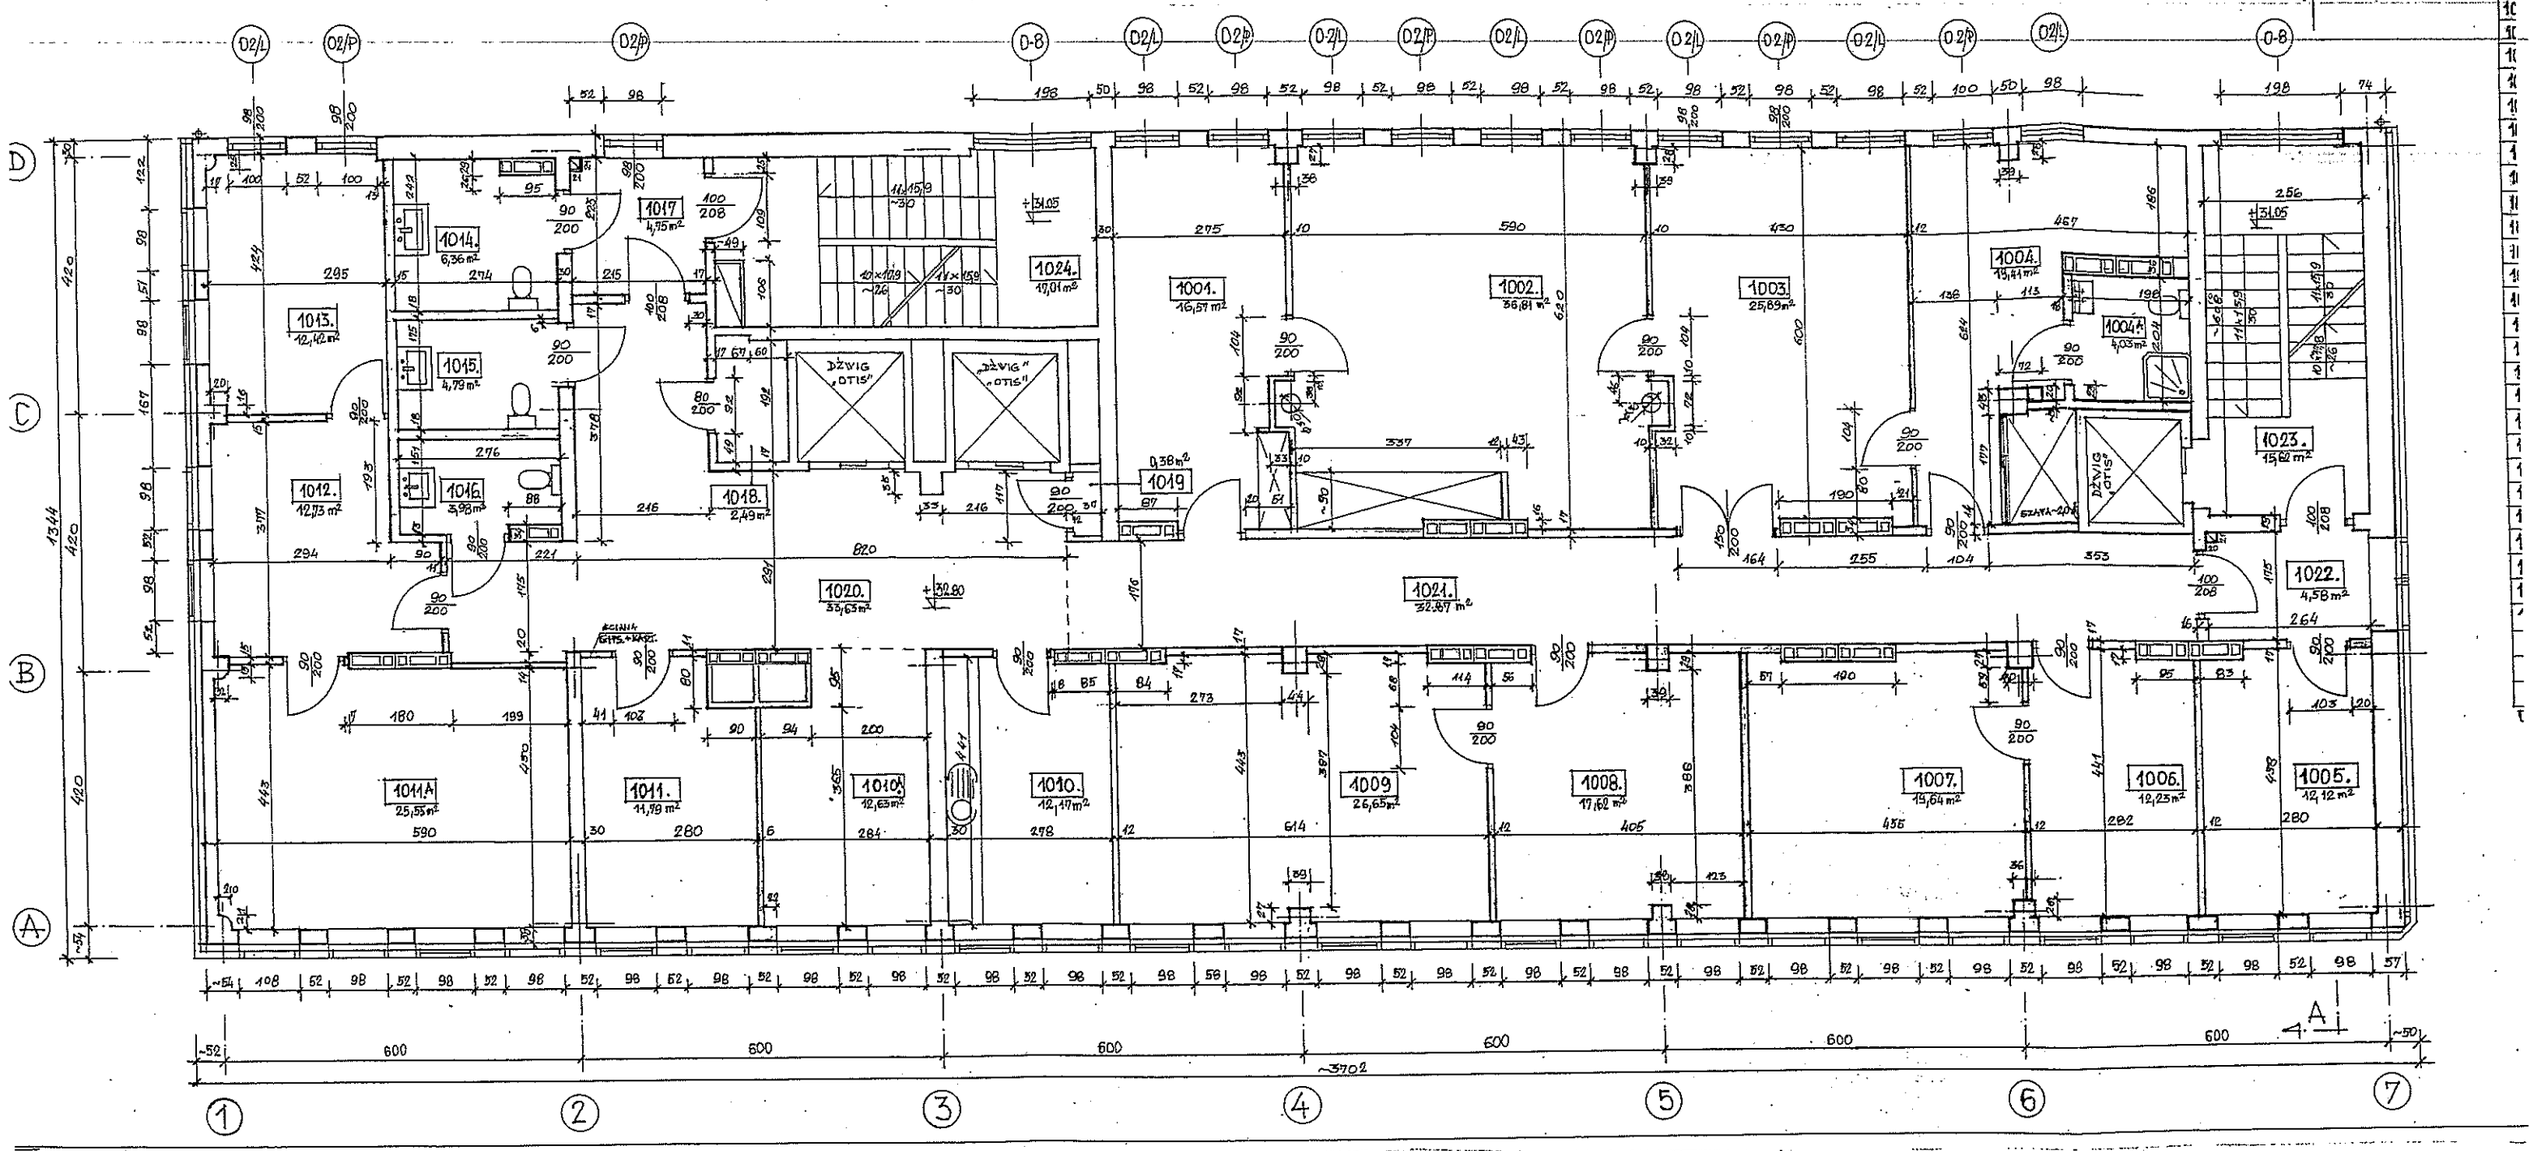RZUT X-GO PIĘTRA 1:50