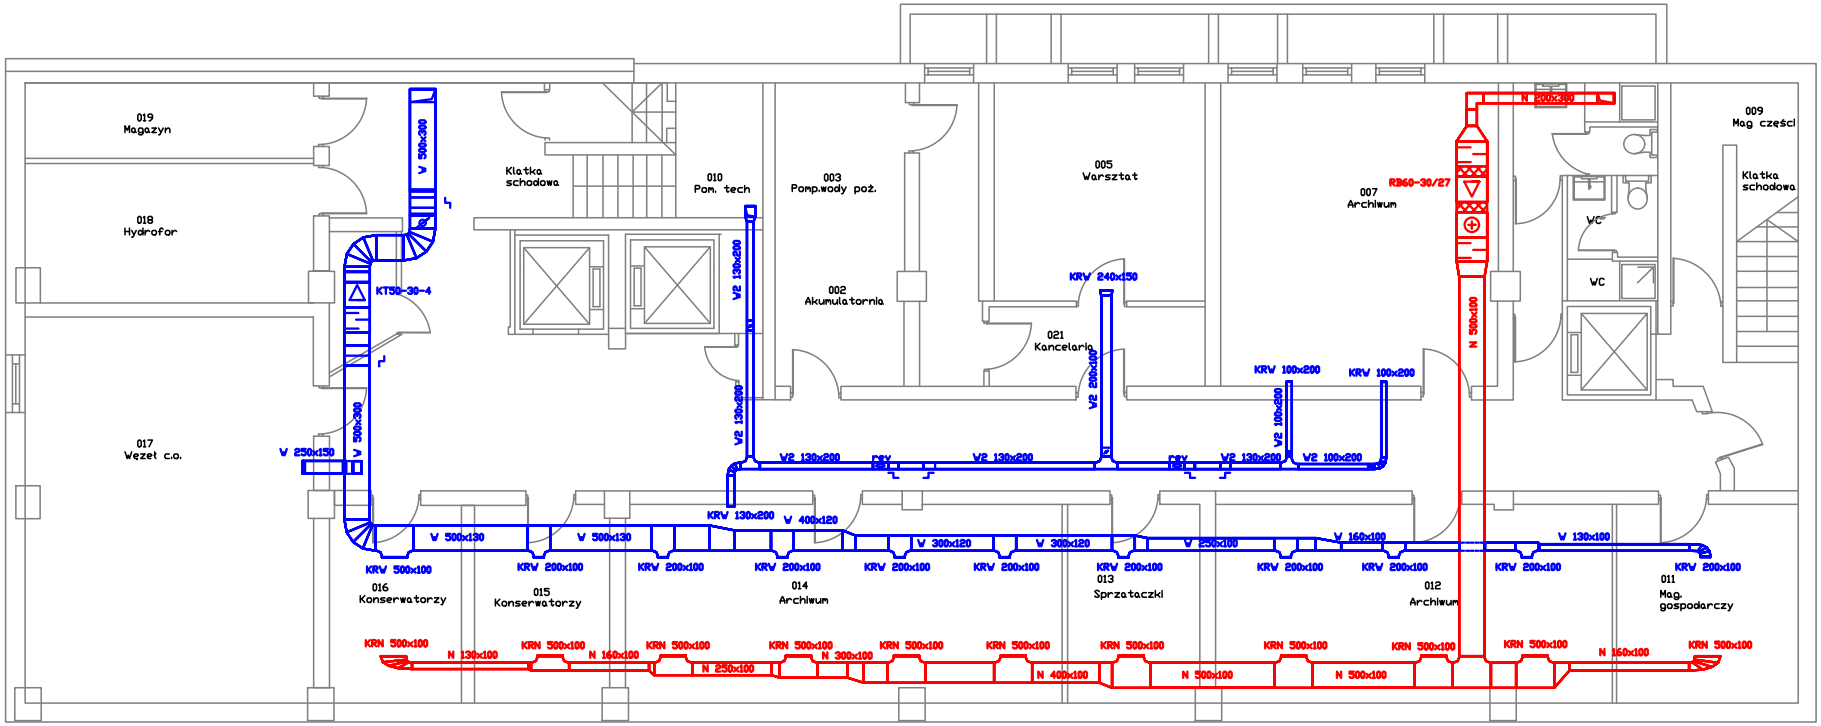
019
Magazyn
018
Hydrofor
017
Węzeł c.o.
Klatka schodowa
010
Pom. tech
003
Pomp.wody poż.
002
Akumulatornia
005
Warsztat
021
Kancelaria
007
Archiwum
009
Mag części
Klatka schodowa
WC
WC
RB60-30/27
KT30-30-4
V 500x300
V 250x150
V 500x300
V2 130x200
V2 130x200
V2 130x200
V2 130x200
V2 130x200
V2 100x200
V2 100x200
V2 200x100
KRV 240x150
KRV 100x200
KRV 100x200
KRV 130x200
V 400x120
V 500x130
V 500x130
V 300x120
V 300x120
V 250x100
V 160x100
V 130x100
KRV 500x100
KRV 200x100
KRV 200x100
KRV 200x100
KRV 200x100
KRV 200x100
KRV 200x100
KRV 200x100
KRV 200x100
KRV 200x100
KRV 200x100
016
Konserwatorzy
015
Konserwatorzy
014
Archiwum
013
Sprzataczki
012
Archiwum
011
Mag. gospodarczy
KRN 500x100
N 130x100
KRN 500x100
N 160x100
KRN 500x100
N 250x100
KRN 500x100
N 300x100
KRN 500x100
KRN 500x100
N 400x100
KRN 500x100
N 500x100
KRN 500x100
N 500x100
KRN 500x100
KRN 500x100
N 160x100
KRN 500x100
N 500x100