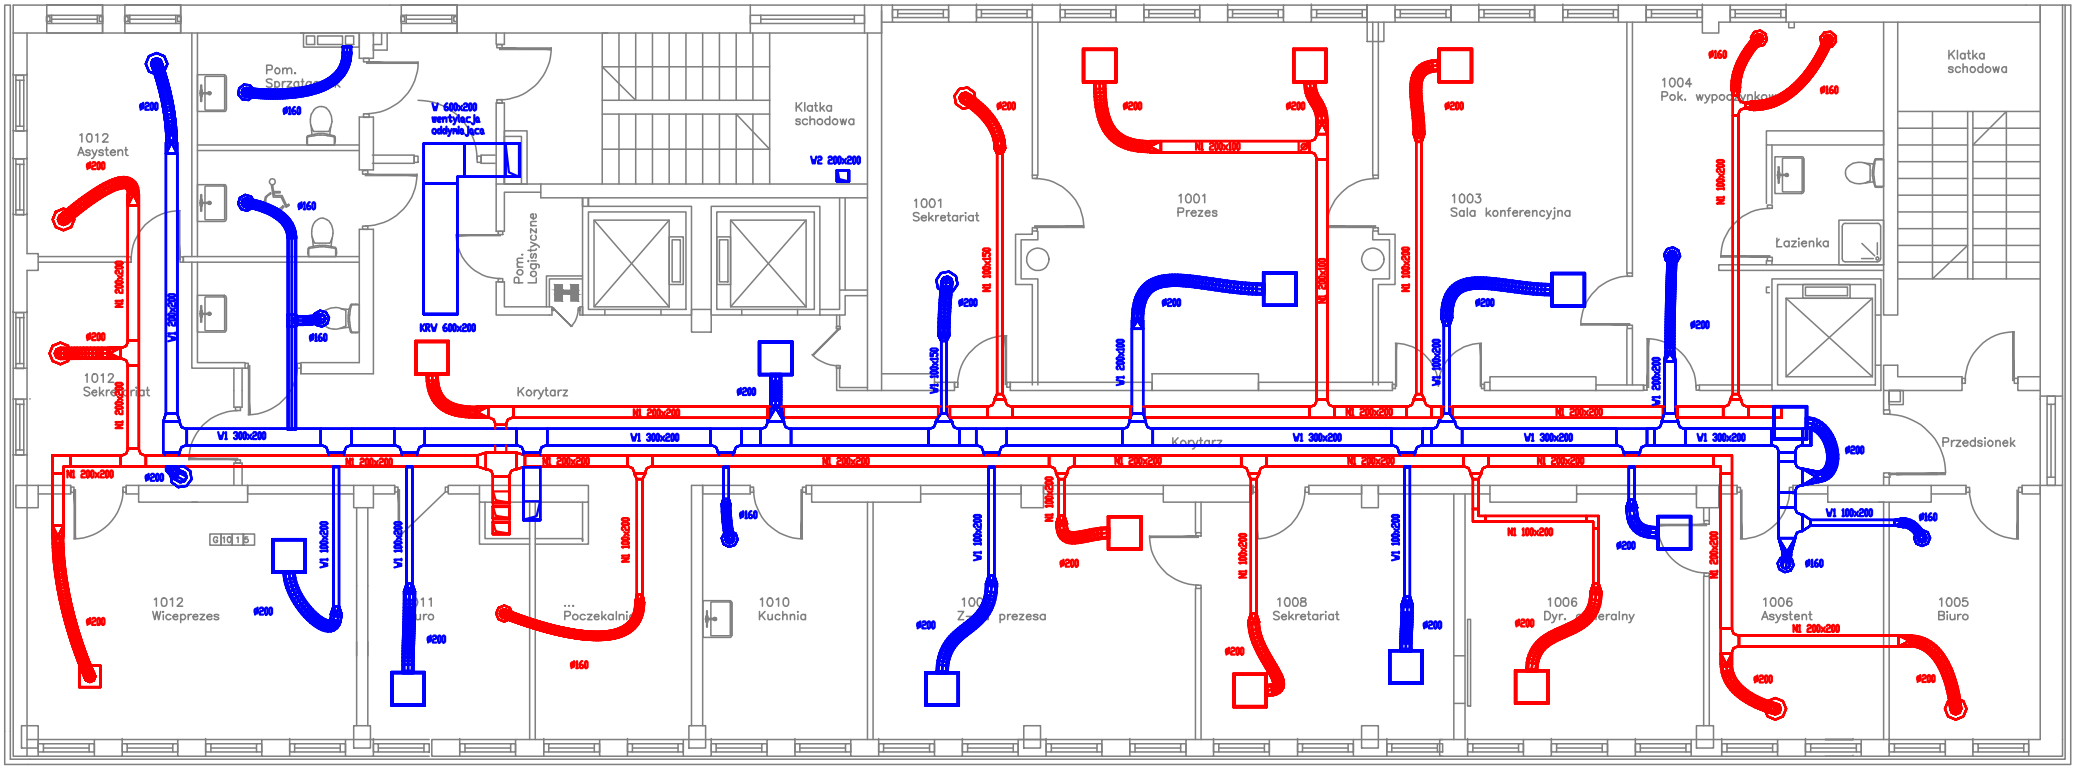
1012
Asystent
Pom.
Sprzątania
V 600x200
wentylacja
oddymiająca
Pom.
Logistyczne
Klatka
schodowa
V2 200x200
1001
Sekretariat
1001
Prezes
1003
Sala konferencyjna
1004
Pok. wypoczynkowy
Łazienka
Klatka
schodowa
1012
Sekretariat
KRV 600x200
Korytarz
Korytarz
Przedsionek
1012
Wiceprezes
Poczekalnia
1010
Kuchnia
prezesa
1008
Sekretariat
1006
Dyr. Generalny
1006
Asystent
1005
Biuro
V1 300x200
N1 250x200
V1 100x200
N1 100x200
V1 200x100
N1 200x100
V1 100x250
N1 100x250
V1 200x200
N1 200x200
ø200
ø160