



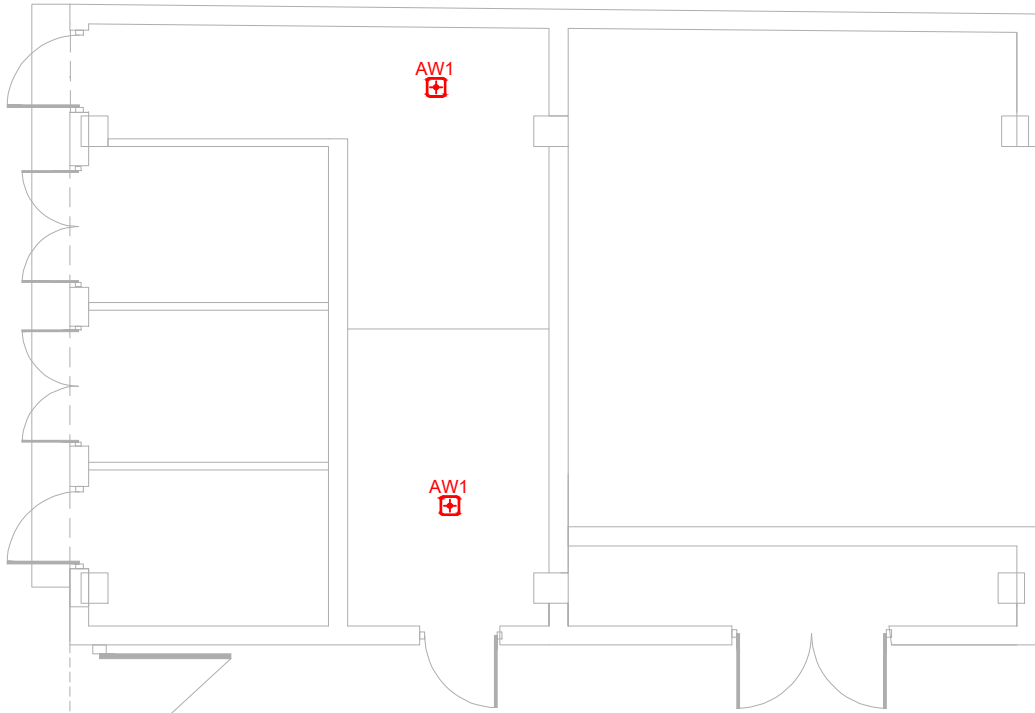

Przewód zasilający na klatkach schodowych układać w listwach PCV n./t. lub pod tynkiem (wykonać bruzdowanie) – ostateczną decyzję odnośnie sposobu układania przewodów na klatce, ustalić na budowie z Inspektorem robót elektrycznych na budowie.
Instalacje wykonać przewodem YDY 4x1,5mm², zgodnie z istniejącym schematem zasilania oświetlenia nocnego (ZAŁĄCZNIK NR 9 DO DOKUMENTACJI)

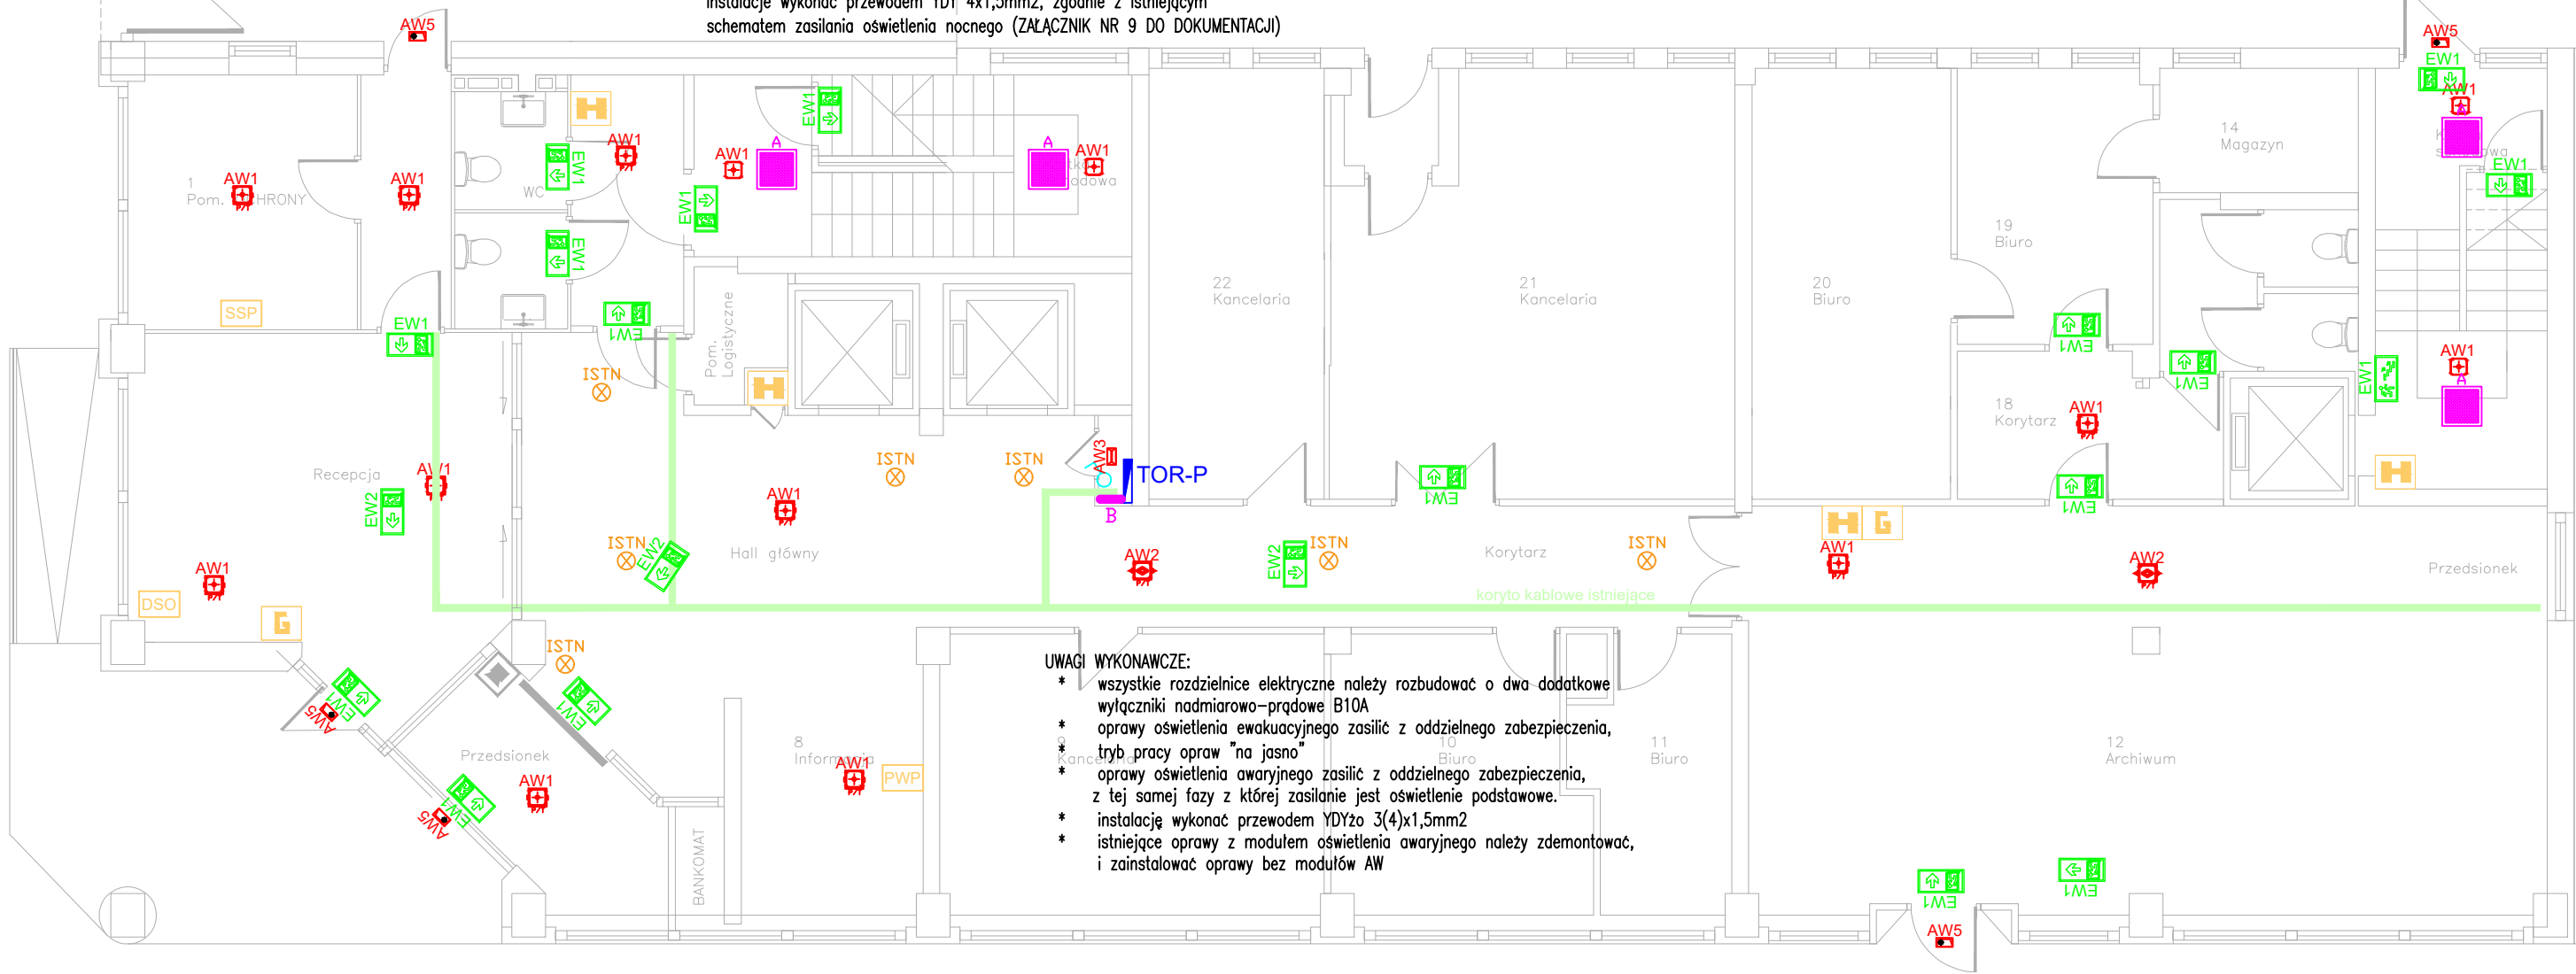

- UWAGI WYKONAWCZE:
- * wszystkie rozdzielnice elektryczne należy rozbudować o dwa dodatkowe wyłączniki nadmiarowo-prądowe B10A
 - * oprawy oświetlenia ewakuacyjnego zasilić z oddzielnego zabezpieczenia, tryb pracy opraw "na jasno"
 - * oprawy oświetlenia awaryjnego zasilić z oddzielnego zabezpieczenia, z tej samej fazy z której zasilanie jest oświetlenie podstawowe.
 - * instalację wykonać przewodem YDY2o 3(4)x1,5mm²
 - * istniejące oprawy z modulem oświetlenia awaryjnego należy zdemontować, i zainstalować oprawy bez modułów AW

Przewód zasilający na klatkach schodowych układać w listwach PCV n./t. lub pod tynkiem (wykonać bruzdowanie) – ostateczną decyzję odnośnie sposobu układania przewodów na klatce, ustalić na budowie z Inspektorem robót elektrycznych na budowie. Instalacje wykonać przewodem YDY 4x1,5mm², zgodnie z istniejącym schematem zasilania oświetlenia nocnego (ZAŁĄCZNIK NR 8 DO DOKUMENTACJI)

OZNACZENIA:	
AW1	ONTEC R M2, 1h, CNBOP prod. TM Technologie
AW2	ONTEC R C1, 1h, CNBOP prod. TM Technologie
AW3	ONTEC S M1, 1h, CNBOP prod. TM Technologie
AW4	ONTEC S M2, 1h, CNBOP prod. TM Technologie
AW5	ONTEC S W1 COLD, 1h, CNBOP prod. TM Technologie
EW1	ONTEC S M1, 1h, CNBOP prod. TM Technologie
EW2	ONTEC G E1, 1h, CNBOP prod. TM Technologie
A	LUXIONA TROLL – OPRAWA NASTROPOWA EUROPANEL LED 5800LM PLX E34 IP44 840 600x600, 4000K
B	LUXIONA LOTOS OVAL WHITE PC LED 12W IP54
ISTN	OPRAWA Z MODULEM AW, DO WYMIANY NA RIM LED COMPACT 4000LM PLX E 34 IP44 840
ISTN	OPRAWA Z MODULEM AW, DO WYMIANY NA OPRAWĘ BERYL M22 2x18w TC-DEL E34 840
H	LOKALIZACJA HYDRANTÓW
G	LOKALIZACJA GAŚNIC

FAZA:		
PROJEKT BUDOWLANO–WYKONAWCZY		
TYTUŁ RYS.:		
RZUT PARTERU – OŚWIETLENIE AWARYJNE		
NAZWA OPRACOWANIA:		
PROJEKT BUDOWLANO–WYKONAWCZY SYSTEMU OŚWIETLENIA AWARYJNEGO ORAZ OZNAKOWANIA DRÓG EWAKUACYJNYCH BUDYNKU PFRON, ZLOKALIZOWANEGO PRZY ULICY JANA PAWŁA II 13 W WARSZAWIE		
JKM ELEKTRO TOMASZ JAKIMIEC UL. JANA KAZIMIERZA 57 m.48 01-267 WARSZAWA KOM.: 511-154-988 EMAIL: KONTAKT@JKM-ELEKTRO.PL		
ZESPÓŁ AUTORSKI:		
PROJEKTOWAŁ:	UPRAWNIENIA:	PODPIS:
PROJEKTOWAŁ: mgr inż. Tomasz Jakimiec	MAZ/0050/PBE/16	
SPRAWDZAŁ:		
mgr inż. Michał Moczydłowski	MAZ/0550/PWOE/14	
DATA:	FAZA:	SKALA:
01.08.2017	PB–W	1:100
PROJEKT PODLEGA USTAWIE O PRAWIE AUTORSKIM I PRAWACH POKREWNYCH Z DNIA 4 LUTEGO 1994R. KOPLOWANIE, PRZEDRUK, ROZPOWŚCIEŻNIANIE ORAZ DOKONYWANIE ZMIAN BEZ ZGODY AUTORA JEST ZAKAZANE I PODLEGA ODPOWIEDZIALNOŚCI KARNEJ.		NR RYS.: E.02r.5