


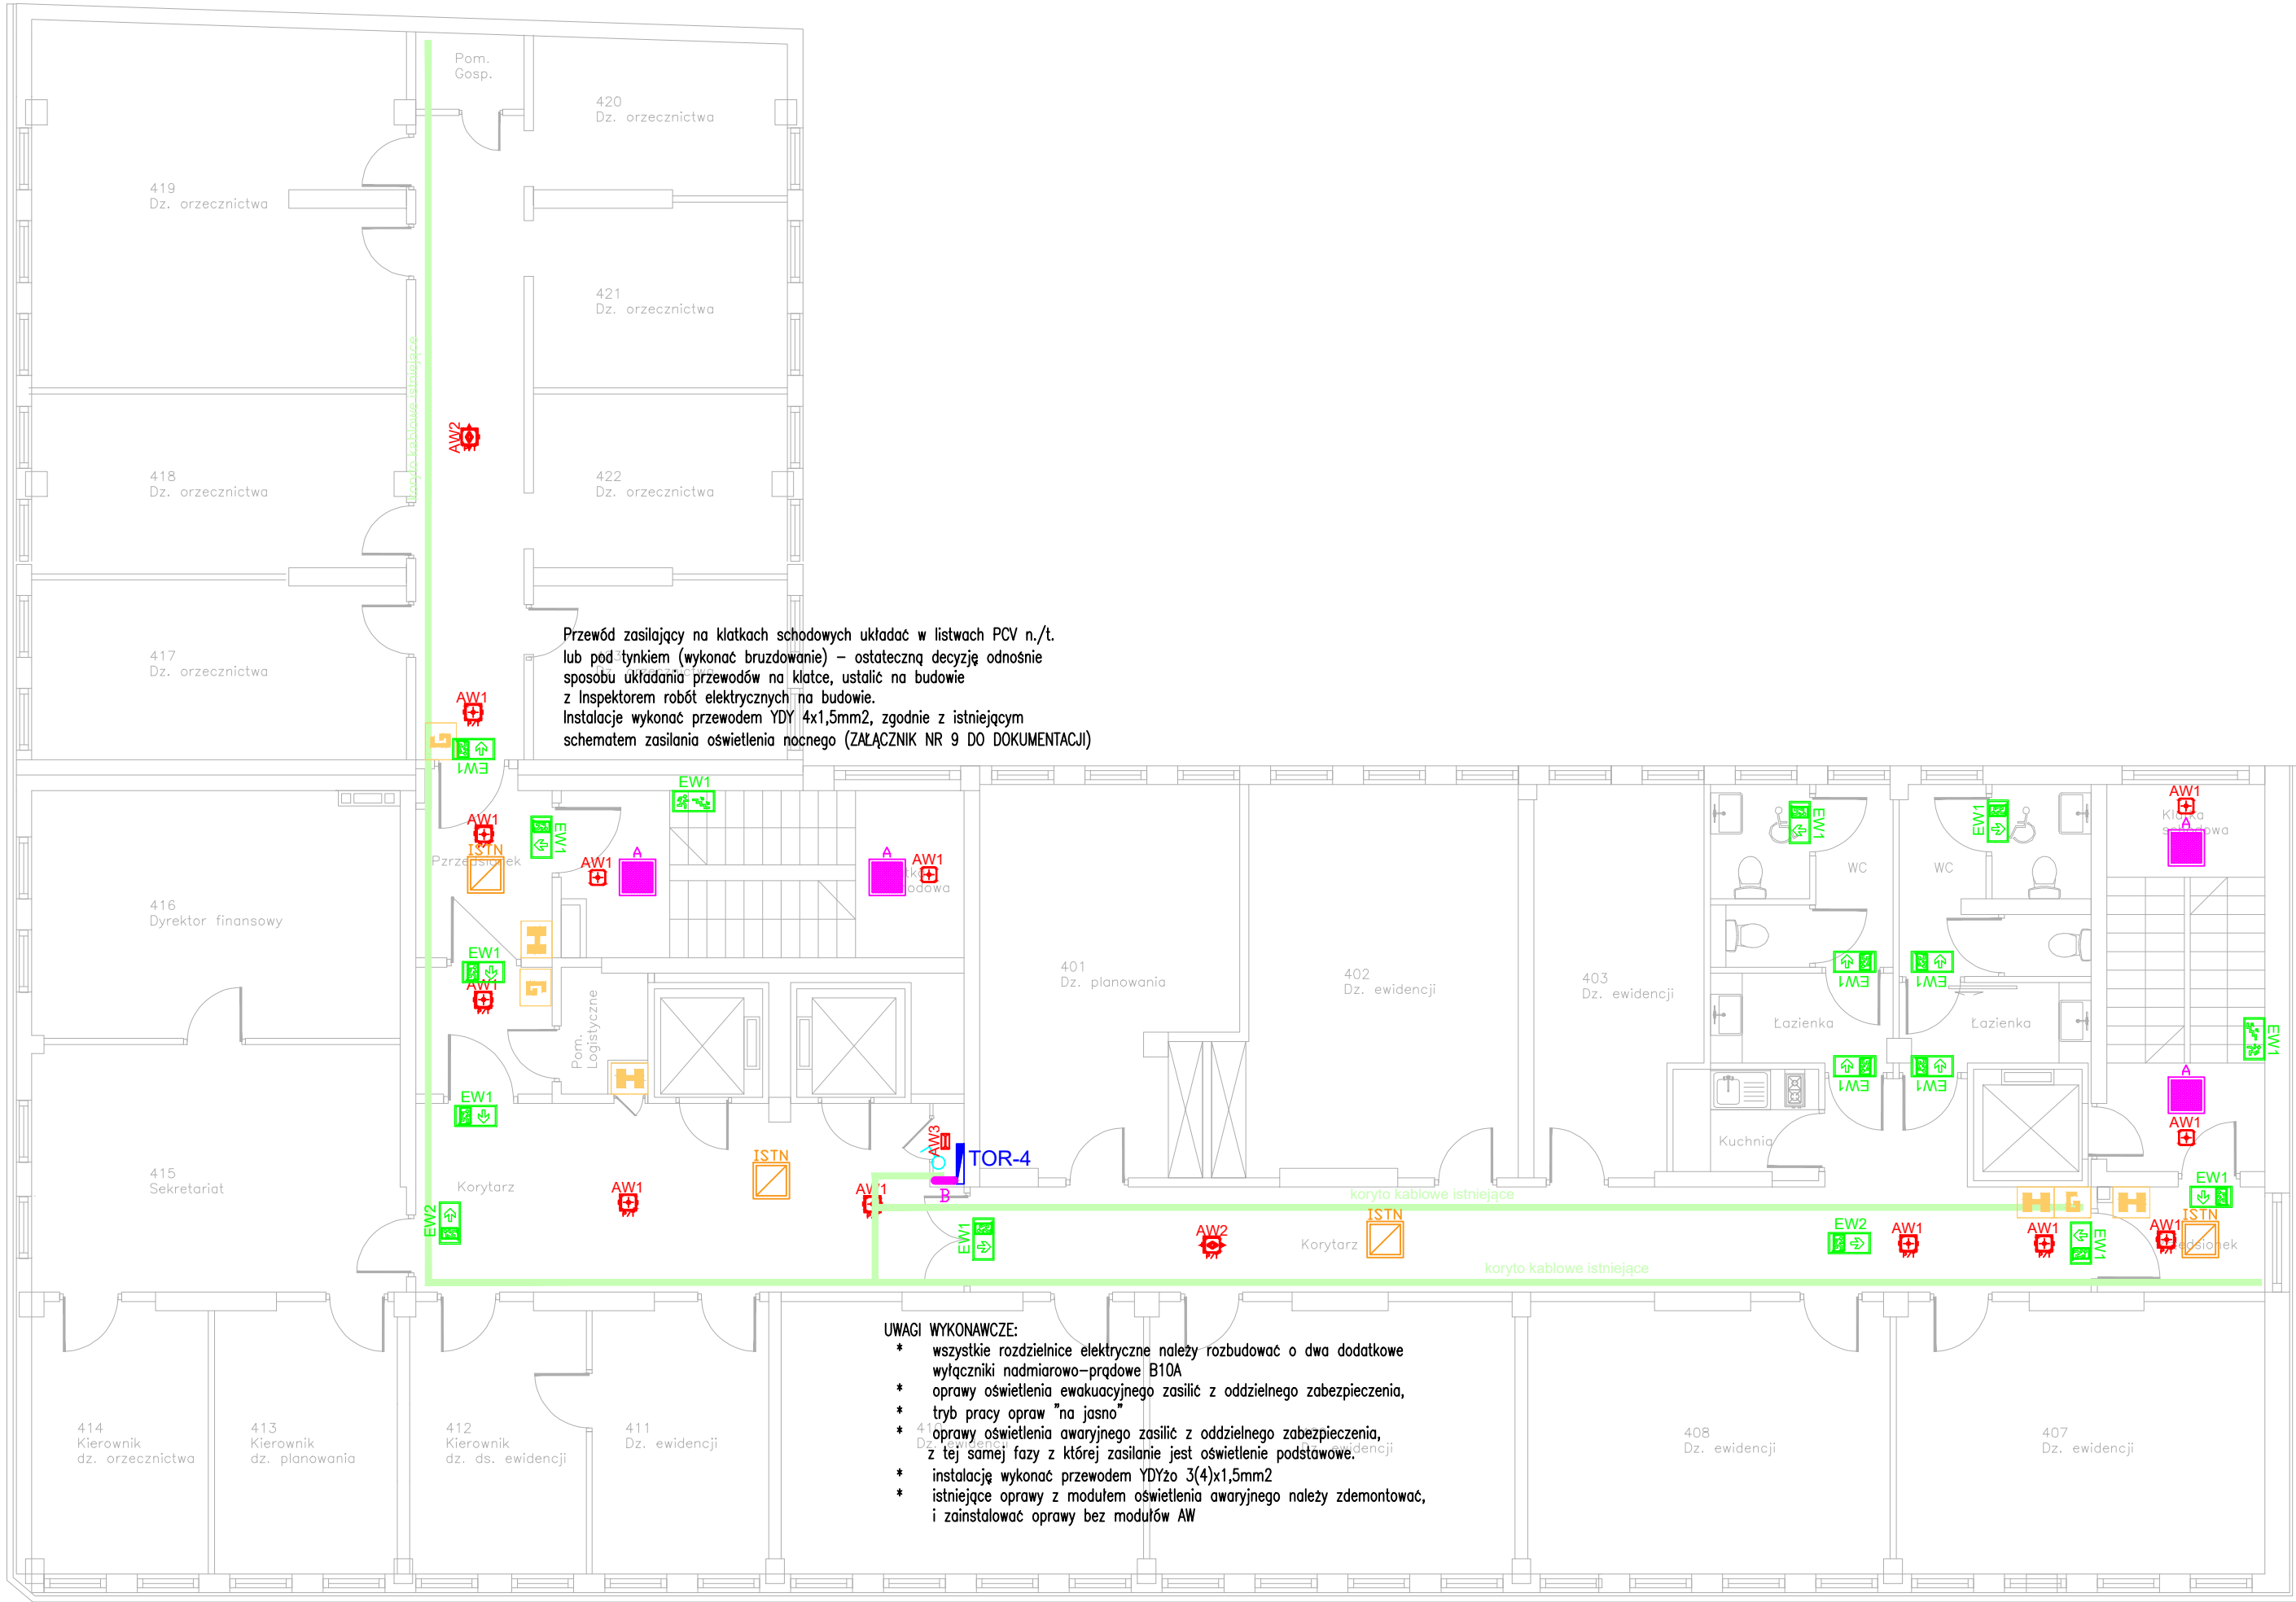

OZNACZENIA:	
	ONTEC R M2, 1h, CNBOP prod. TM Technologie
	ONTEC R C1, 1h, CNBOP prod. TM Technologie
	ONTEC S M1, 1h, CNBOP prod. TM Technologie
	ONTEC S M2, 1h, CNBOP prod. TM Technologie
	ONTEC S W1 COLD, 1h, CNBOP prod. TM Technologie
	ONTEC S M1, 1h, CNBOP prod. TM Technologie
	ONTEC G E1, 1h, CNBOP prod. TM Technologie
	LUXIONA TROLL – OPRAWA NASTROPOWA EUROPANEL LED 5800LM PLX E34 IP44 840 600x600, 4000K
	LUXIONA LOTOS OVAL WHITE PC LED 12W IP54
	OPRAWA Z MODULEM AW, DO WYMIANY NA RIM LED COMPACT 4000LM PLX E 34 IP44 840
	OPRAWA Z MODULEM AW, DO WYMIANY NA OPRAWĘ BERYL M22 2x18w TC-DEL E34 840
	LOKALIZACJA HYDRANTÓW
	LOKALIZACJA GAŚNIC

FAZA:		
PROJEKT BUDOWLANO–WYKONAWCZY		
TYTUŁ RYS.:		
RZUT 4 PIĘTRA – OŚWIETLENIE AWARYJNE		
NAZWA OPRACOWANIA:		
PROJEKT BUDOWLANO–WYKONAWCZY SYSTEMU OŚWIETLENIA AWARYJNEGO ORAZ OZNAKOWANIA DRÓG EWAKUACYJNYCH BUDYNKU PFRON, ZLOKALIZOWANEGO PRZY ULICY JANA PAWŁA II 13 W WARSZAWIE		
JKM ELEKTRO TOMASZ JAKIMIEC UL. JANA KAZIMIERZA 57 m.48 01-267 WARSZAWA KOM.: 511-154-988 EMAIL: KONTAKT@JKM-ELEKTRO.PL		
ZESPÓŁ AUTORSKI:		
PROJEKTOWAŁ:	UPRAWNIENIA:	PODPIS:
mgr inż. Tomasz Jakimiec	MAZ/0050/PBE/16	
SPRAWDZAŁ:		
mgr inż. Michał Moczydłowski	MAZ/0550/PWOE/14	
DATA:	FAZA:	SKALA:
01.08.2017	PB–W	1:100
PROJEKT PODLEGA USTAWIE O PRAWIE AUTORSKIM I PRAWACH POKREWNYCH Z DNIA 4 LUTEGO 1994R. KOPIOWANIE, PRZEDRUK, ROZPOWSZECZNIANIE ORAZ DOKONYWANIE ZMIAN BEZ ZGODY AUTORA JEST ZAKAZANE I PODLEGA ODPOWIEDZIALNOŚCI KARNEJ.		NR RYS.: E.06r.5