


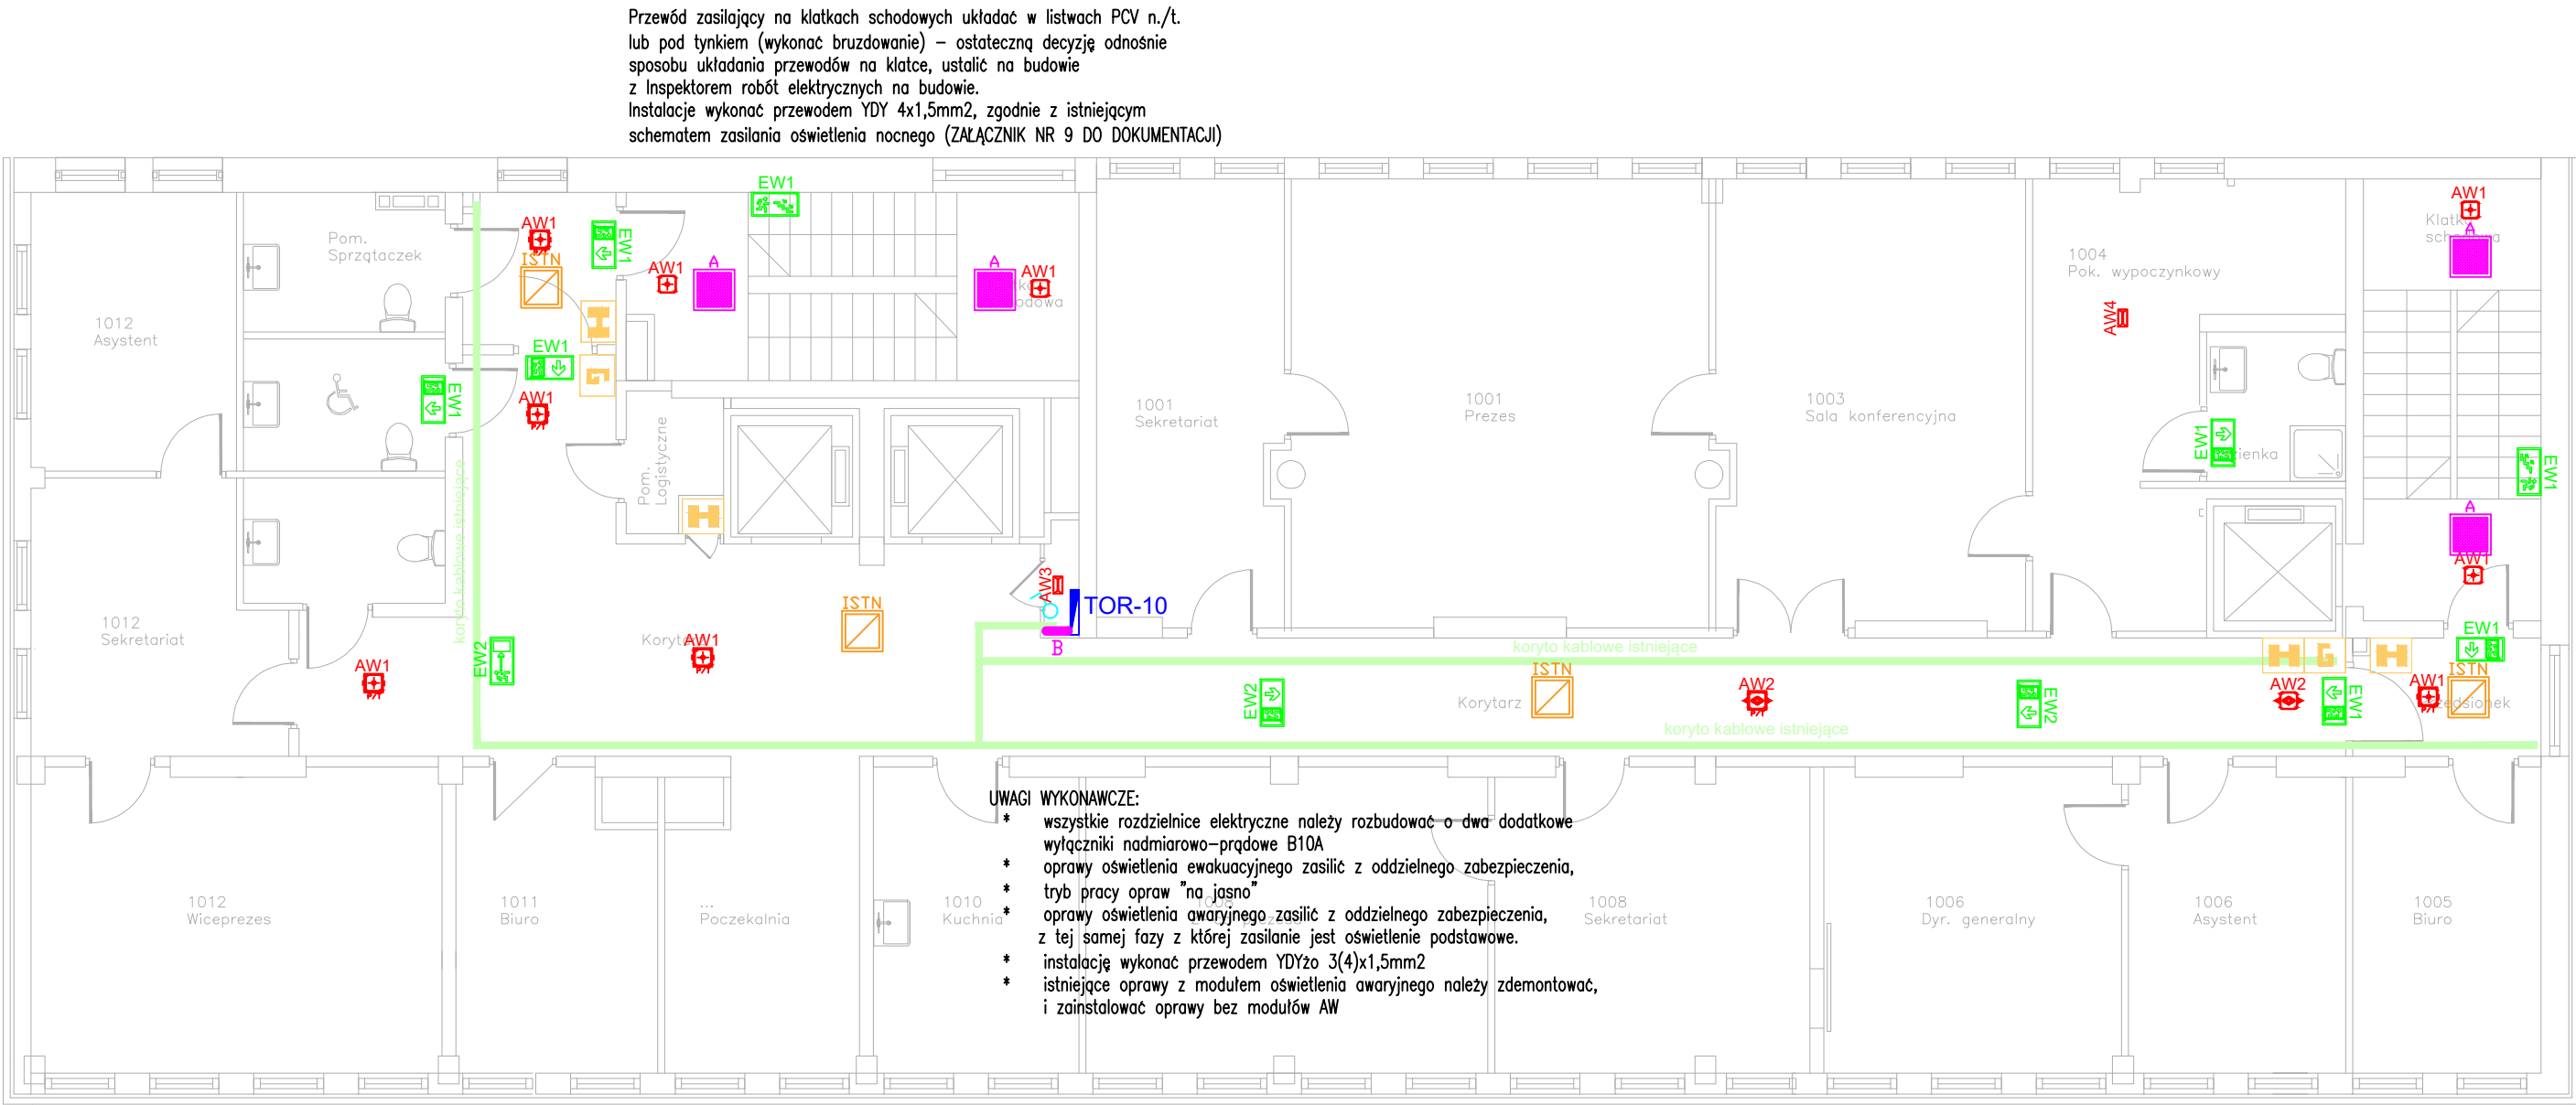

AW1	ONTEC R M2, 1h, CNBOP prod. TM Technologie
AW2	ONTEC R C1, 1h, CNBOP prod. TM Technologie
AW3	ONTEC S M1, 1h, CNBOP prod. TM Technologie
AW4	ONTEC S M2, 1h, CNBOP prod. TM Technologie
AW5	ONTEC S W1 COLD, 1h, CNBOP prod. TM Technologie
EW1	ONTEC S M1, 1h, CNBOP prod. TM Technologie
EW2	ONTEC G E1, 1h, CNBOP prod. TM Technologie
A	LUXIONA TROLL – OPRAWA NASTROPOWA EUROPANEL LED 5800LM PLX E34 IP44 840 600x600, 4000K
B	LUXIONA LOTOS OVAL WHITE PC LED 12W IP54
ISTN	OPRAWA Z MODULEM AW, DO WYMIANY NA RIM LED COMPACT 4000LM PLX E 34 IP44 840
ISTN	OPRAWA Z MODULEM AW, DO WYMIANY NA OPRAWĘ BERYL M22 2x18w TC-DEL E34 840
H	LOKALIZACJA HYDRANTÓW
G	LOKALIZACJA GAŚNIC

FAZA:

PROJEKT BUDOWLANO–WYKONAWCZY

TYTUŁ RYS.:

RZUT 10 PIĘTRA – OŚWIETLENIE AWARYJNE

NAZWA OPRACOWANIA:

PROJEKT BUDOWLANO–WYKONAWCZY SYSTEMU OŚWIETLENIA AWARYJNEGO ORAZ OZNAKOWANIA DRÓG EWAKUACYJNYCH BUDYNKU PFRON, ZLOKALIZOWANEGO PRZY ULICY JANA PAWŁA II 13 W WARSZAWIE



JKM ELEKTRO TOMASZ JAKIMIEC
UL. JANA KAZIMIERZA 57 m.48
01-267 WARSZAWA
KOM.: 511-154-988
EMAIL: KONTAKT@JKM-ELEKTRO.PL

ZESPÓŁ AUTORSKI:		
PROJEKTOWAŁ:	UPRAWNIENIA:	PODPIS:
PROJEKTOWAŁ: mgr inż. Tomasz Jakimiec	MAZ/0050/PBE/16	
SPRAWDZAŁ: mgr inż. Michał Moczydłowski	MAZ/0550/PWOE/14	
DATA:	FAZA:	SKALA:
01.08.2017	PB–W	1:100
PROJEKT PODLEGA USTAWIE O PRAWIE AUTORSKIM I PRAWACH POKREWNYCH Z DNIA 4 LUTEGO 1994R. KOPIOWANIE, PRZEDRUK, ROZPOWSZECZANIE ORAZ DOKONYWANIE ZMIAN BEZ ZGODY AUTORA JEST ZAKAZANE I PODLEGA ODPOWIEDZIALNOŚCI KARNEJ.		NR RYS.: E.12r.5