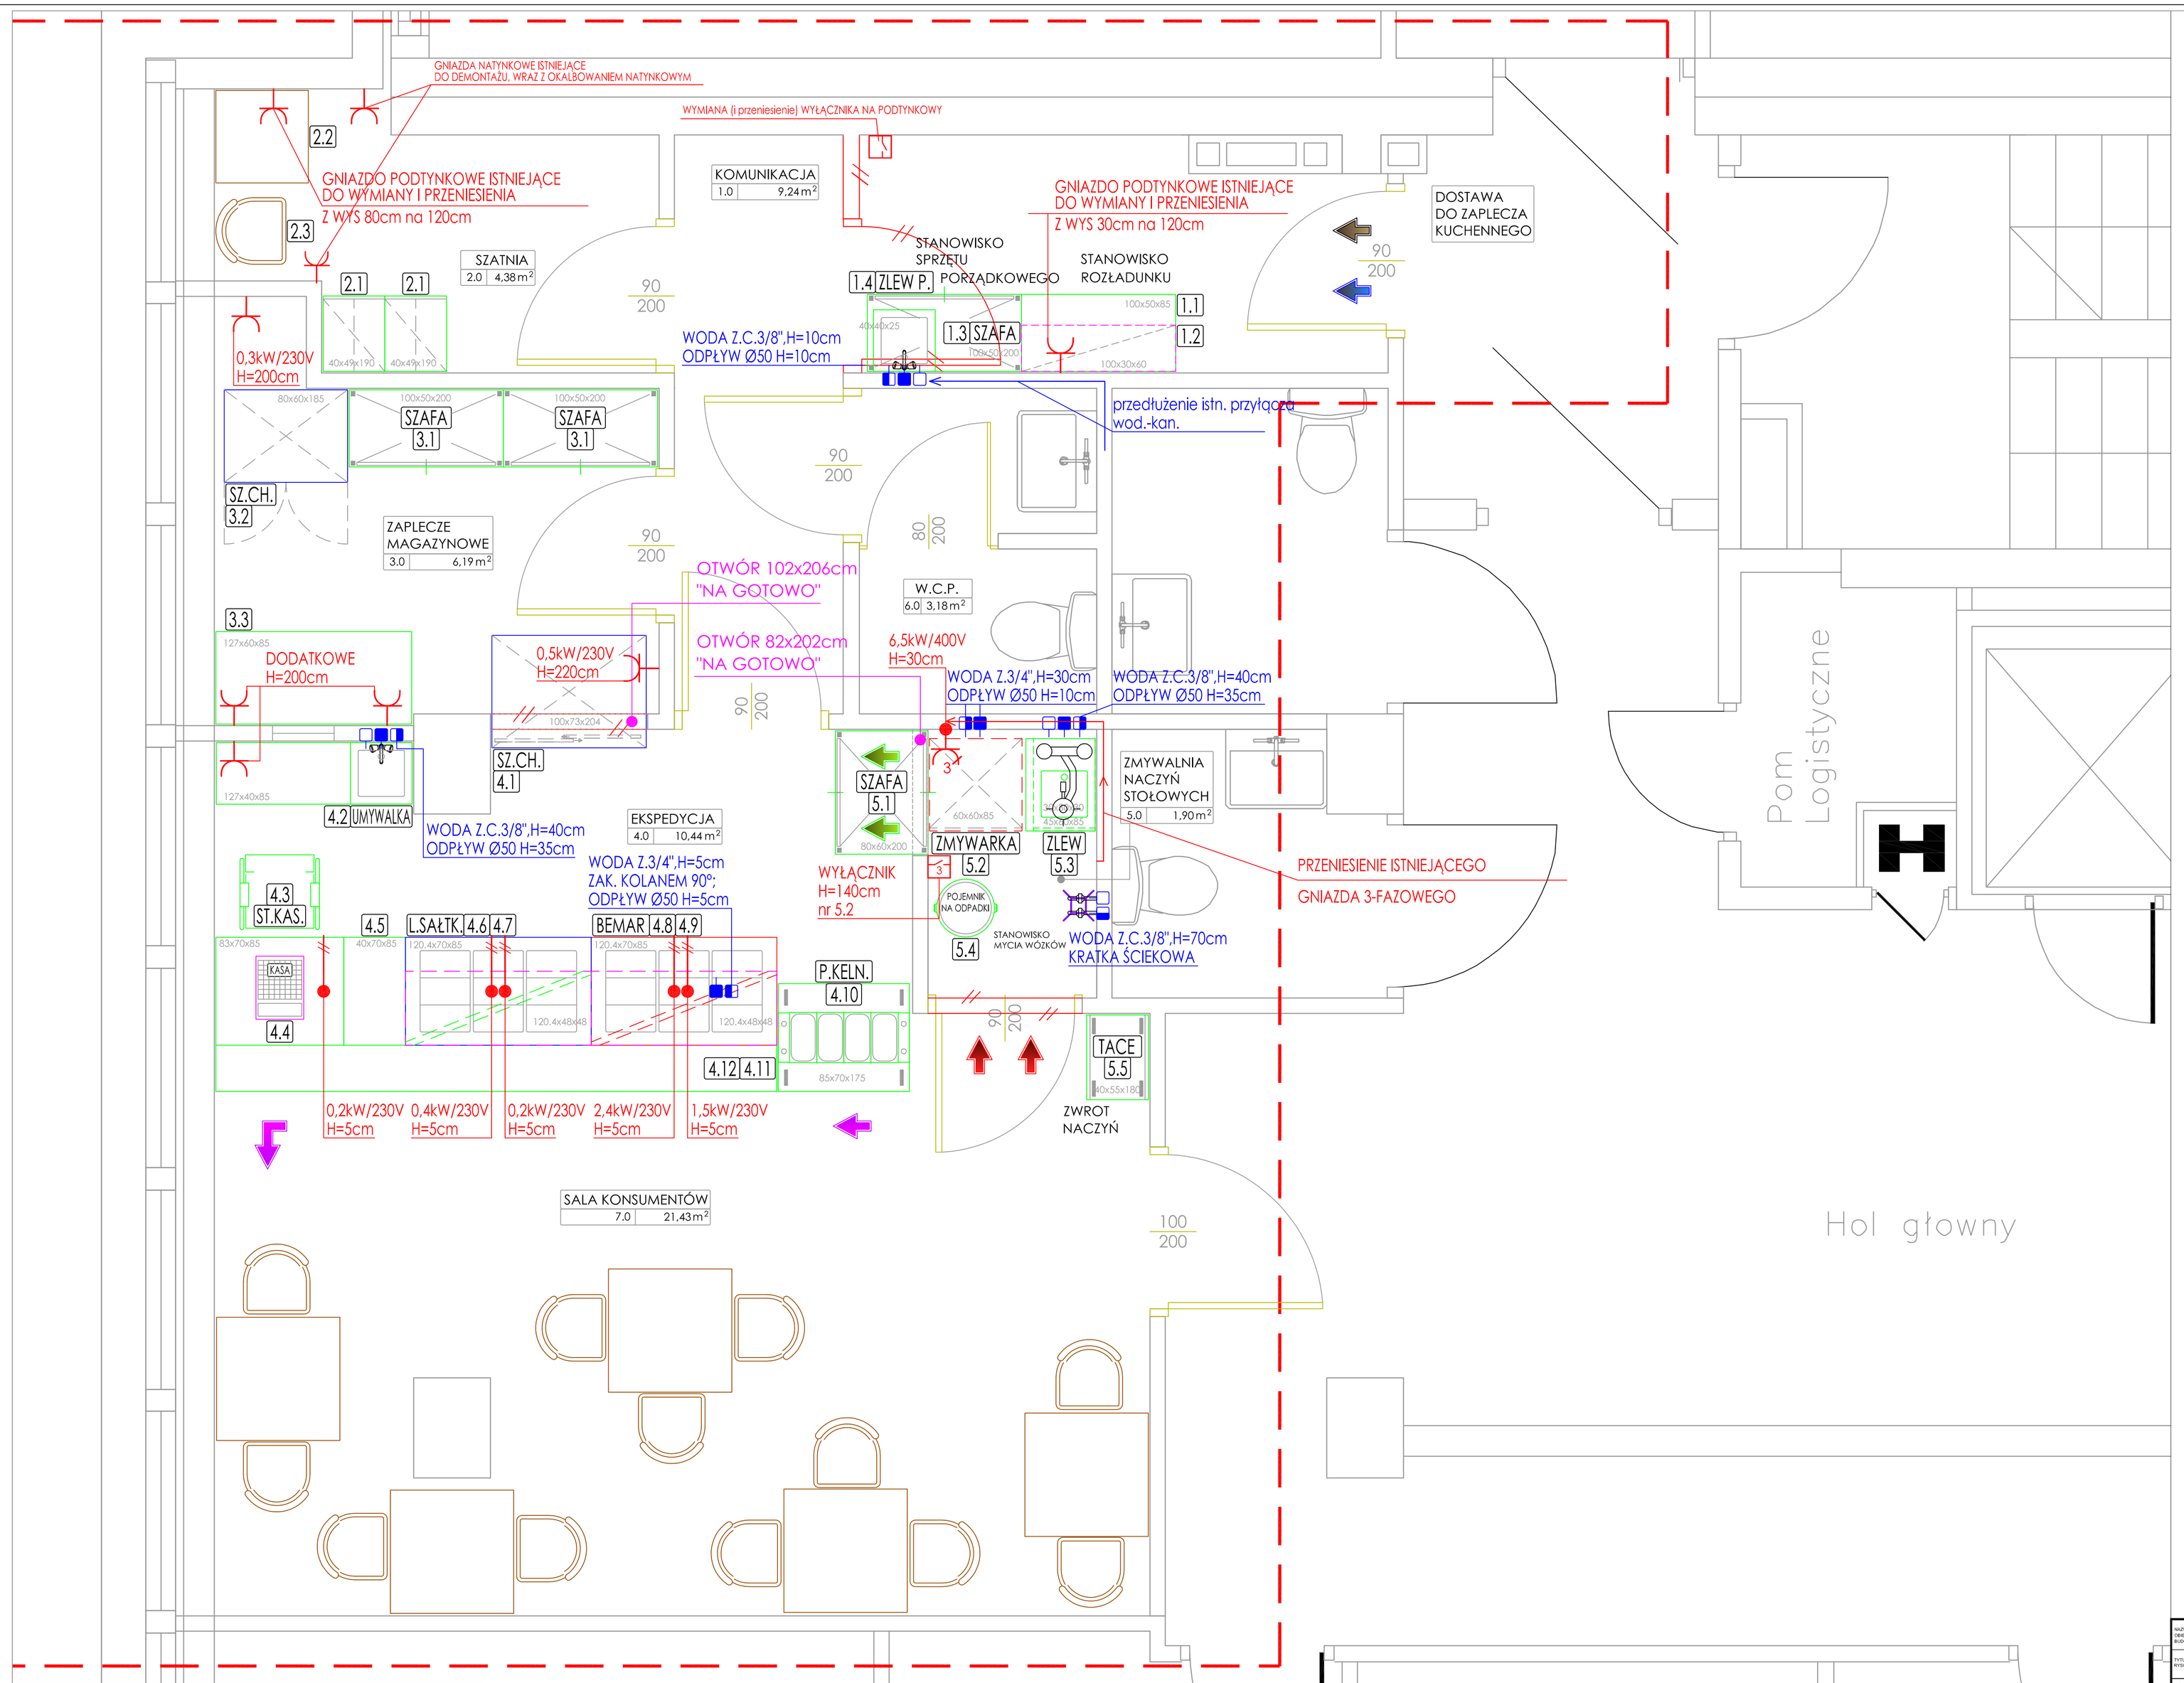

Państwowy Fundusz Rehabilitacji Osób Niepełnosprawnych
Bufet. Warszawa, ul. Jana Pawła II 13

ETAP I - KONCEPCJA		ETAP II - PROJEKT FINALNY	
1 Zagospodarowanie powierzchni	3 Rozmieszczenie urządzeń	5 Wytyczne dla Branż Projektowych	
2 Układ funkcjonalny pomieszczeń	4 Specyfikacja do projektu	6 Opis technologiczny	

droga surowców | droga "brudna" | konsumenci | meble technologiczne "neutralne" | urządzenia technologiczne "chłodnicze"
droga "czysta" | droga "personelu" | urządzenia technologiczne "grzewcze" | urządzenia technologiczne "sprzęt drobny"

NAZWA I ADRES OBIEKTU BUDOWLANEGO	Budynek PFRON Aleja Jana Pawła II 13, 00-828 Warszawa Pomieszczenia bifetu na pierwszym piętrze	NR RYS 4
TYTUŁ RYSUNKU	RZUT POMIESZCZEŃ	skala 1:20
PROJEKTANCI:		wrzesień 2017
ARCHITEKTURA	mgr inż.arch. Małgorzata Karpowicz mgr inż.arch. Andrzej Grajter upr.proj.arch. Nr BL/13/90	
TECHNOLOGIA	mgr inż. Adam Rządkowski, GASTRO-TECHNOLOGIA	