


RZUT Y-GO PIĘTRA 1:50

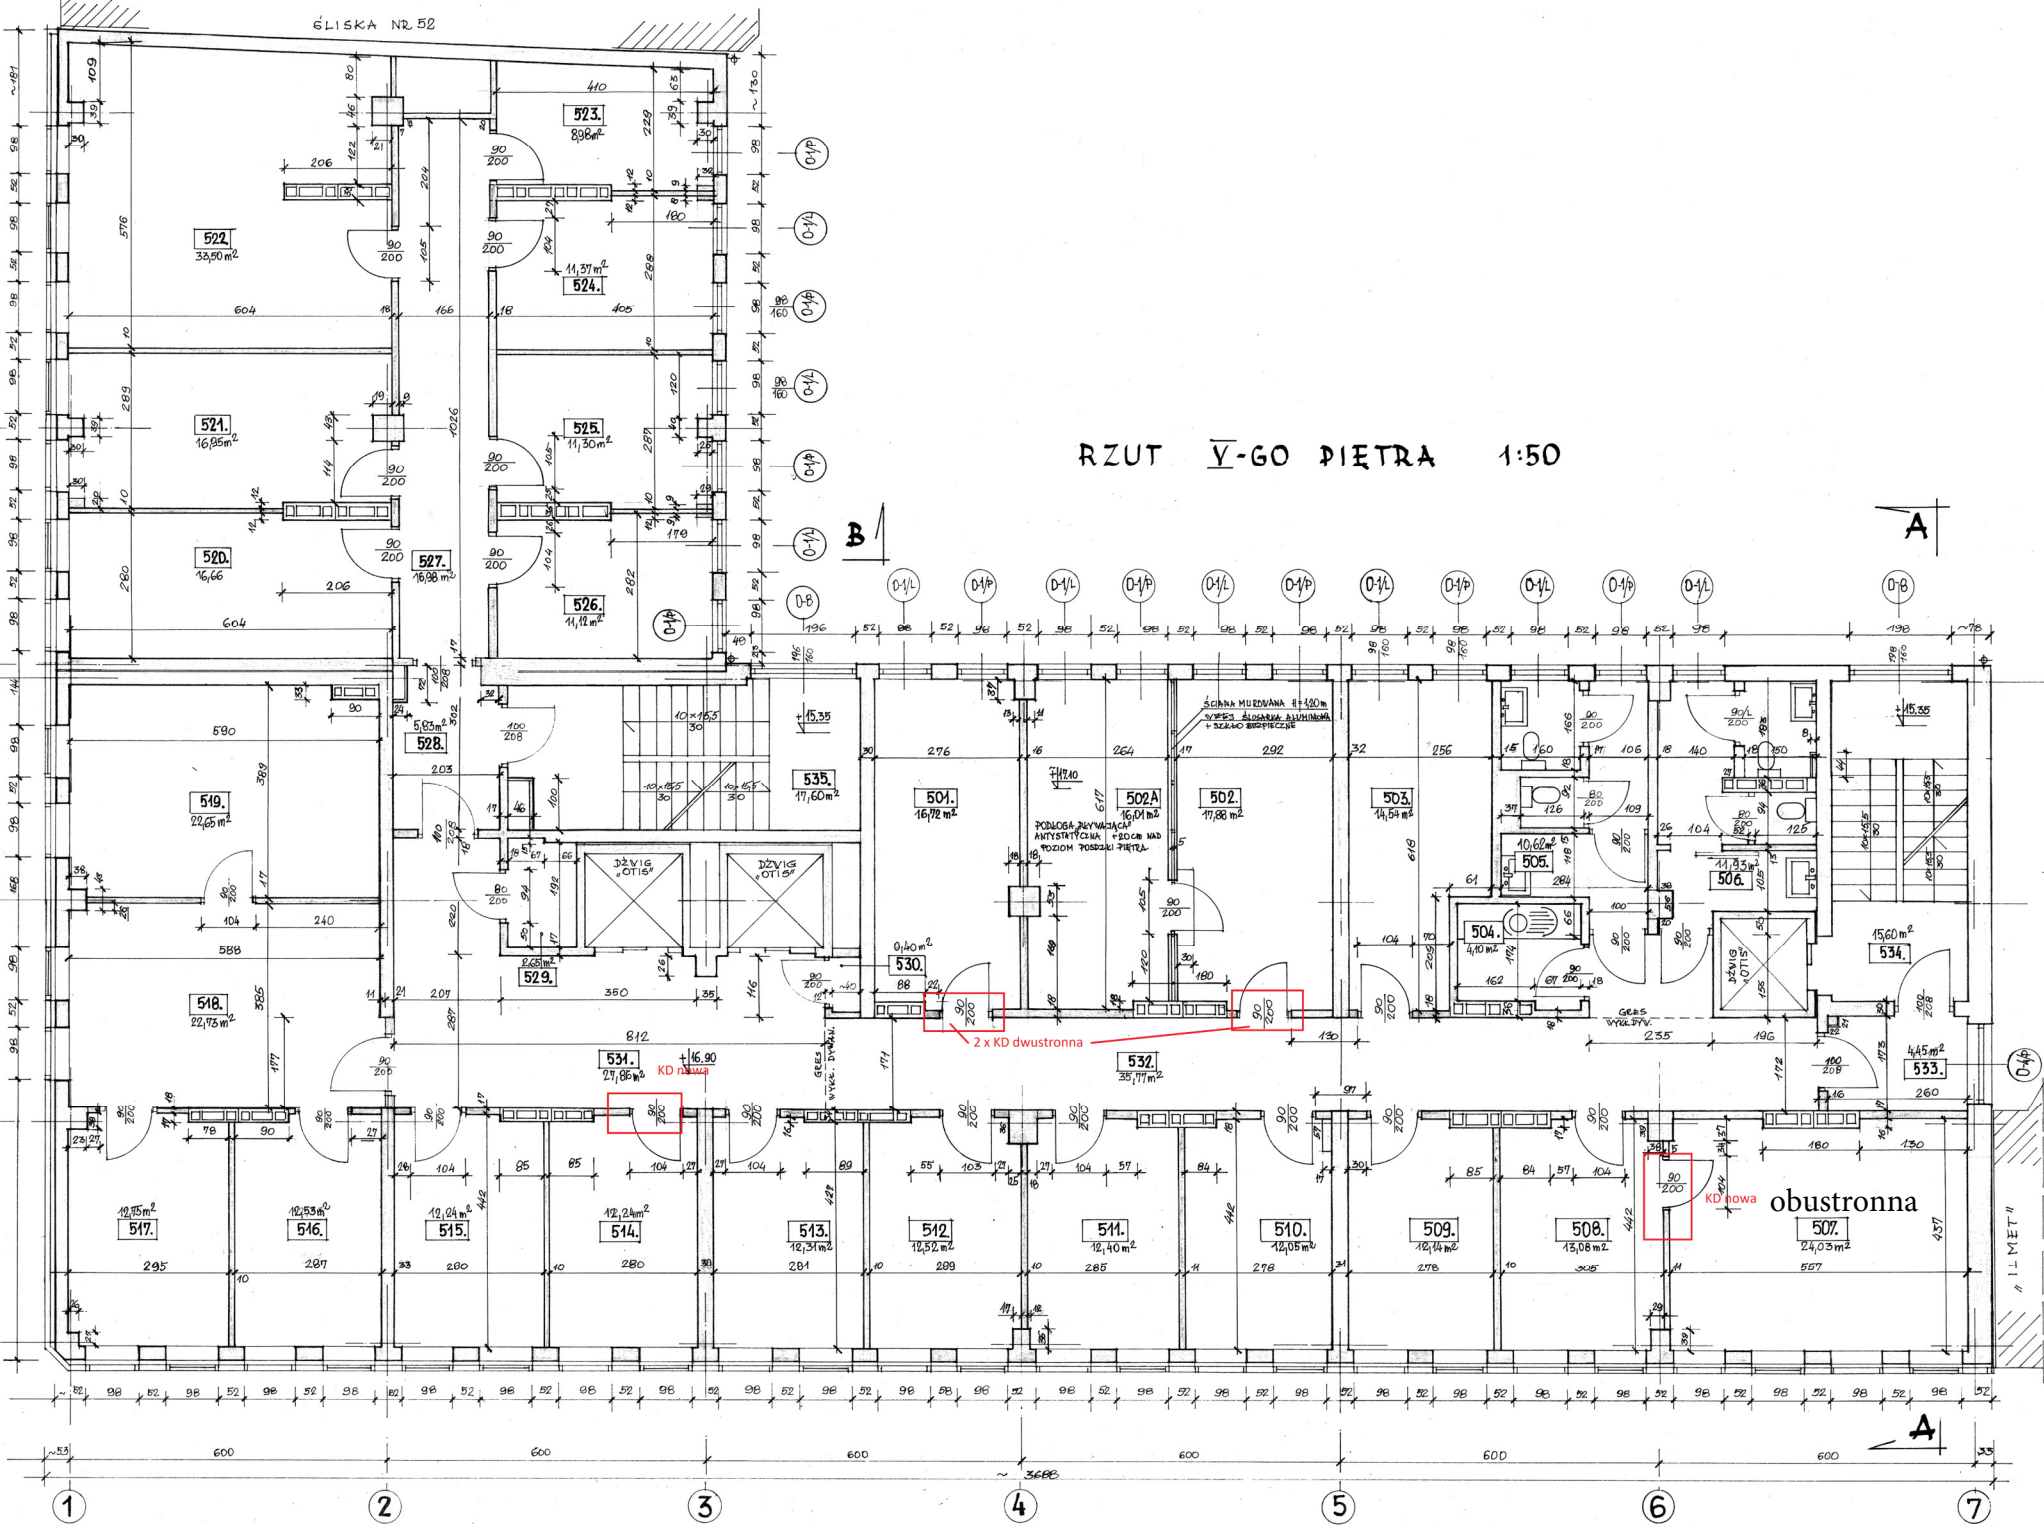


NR.	NAZWA POMIESZCZENIA
501.	CENTRALA TELEFONOWA
502.	SALA KOMPUTEROWA
502A.	SEKWEROWNA
503.	POKÓJ BIUROWY
504.	KUCHNIA
505.	KAZIENKA DAMSKA
506. MĘSKA
507.	POKÓJ BIUROWY
508.
509.
510.
511.
512.
513.
514.
515.
516.
517.
518.
519.
520.
521.
522.
523.
524.
525.
526.
527.	KORIDARZ
528.	PRZEDSIÖNIEK
531.	HALL GŁÓWNY
532.	KORIDARZ
533.	PRZEDSIÖNIEK
534.	KLAWKA SŁOUDOWA
535.


