


PARTER

Nr	Nazwa pomieszczenia	Pow.	Podł.	Lamp.
1	KŁATKA SGHODOMA	10,9 m <sup>2</sup>	gres	
2	PRZEDSIONEK	3,8 m <sup>2</sup>	gres	
3	HAL	26,0 m <sup>2</sup>	gres	
3.1	KORYTARZ	22,7 m <sup>2</sup>	gres	
4	POM. ELEKTRYCZNE	2,25 m <sup>2</sup>	gres	
5	ANEKS KUCHENNY	3,7 m <sup>2</sup>	gres	glazura
6	W.C. MĘCZYŹNI	4,9 m <sup>2</sup>	terakota	glazura
7	W.C. KOBIET	6,0 m <sup>2</sup>	terakota	glazura
8	POM. WYPOCZYNKOWE KOBIET	9,0 m <sup>2</sup>	panel	far.glaz.
9	POKÓJ BIUROWY 3 osobowy	16,9 m <sup>2</sup>	panel	
10	POKÓJ BIUROWY 4 osoby	22,0 m <sup>2</sup>	panel	
11	POKÓJ BIUROWY 4osobowy	21,2 m <sup>2</sup>	panel	
12	POKÓJ BIUROWY 4 osob.	21,7 m <sup>2</sup>	panel	
13	POKÓJ BIUROWY 4 osobowy	21,4 m <sup>2</sup>	panel	
14	POKÓJ BIUROWY 3 osobowy	16,7 m <sup>2</sup>	panel	
15	POKÓJ BIUROWY 4 osobowy	12,8 m <sup>2</sup>	panel	
16	POKÓJ BIUROWY 2 osobowy	11,9 m <sup>2</sup>	panel	
17	POKÓJ OCHRONY	4,8 m <sup>2</sup>	gres	glazura
18	POKÓJ BIUROWY 6 osobowy	32,3 m <sup>2</sup>	panel	
19	KORYTARZ IZOLACYJNY	17,7 m <sup>2</sup>	gres	
	RAZEM	288,55 m <sup>2</sup>		

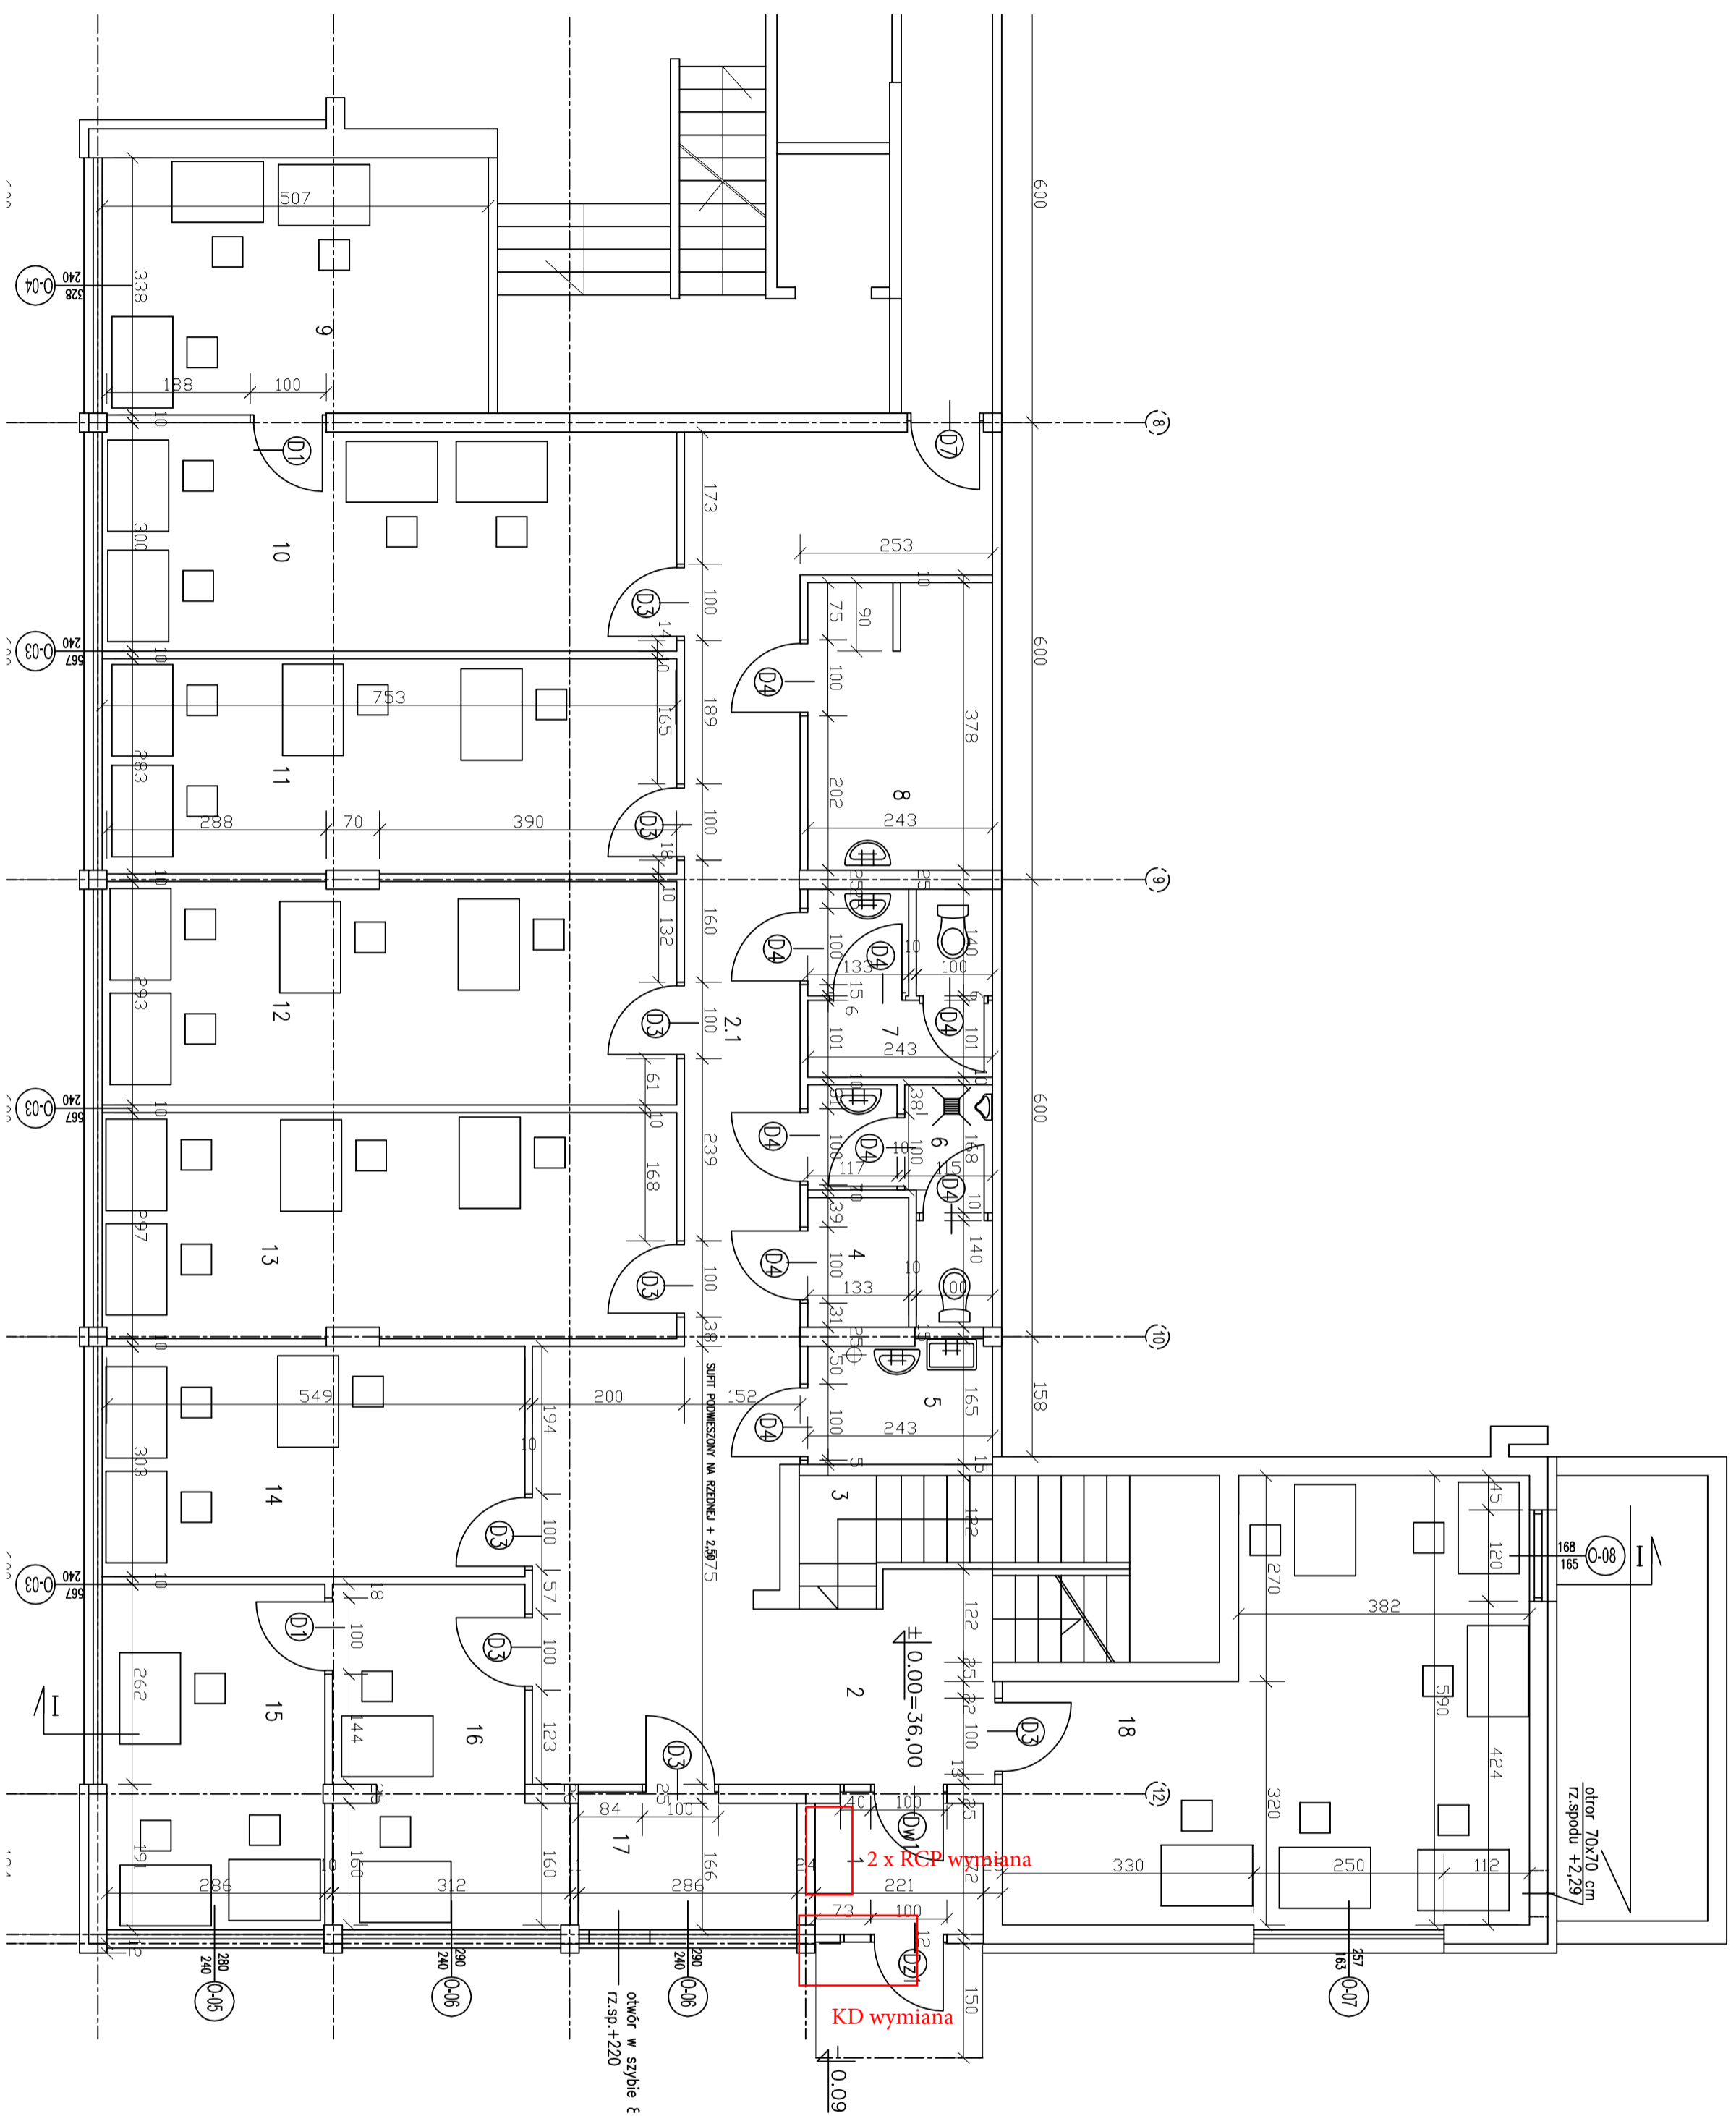

RZUT PARTERU / czesc biurowa/ 1 : 50

Inwestor:		POL.- INZ SERVICE	
00-828 Warszawa		Andrzej Dzikiewicz	
AL. JANA PAWŁA II nr 13		05-562 ŁĄDZY ul.Wiejska 27	
Temat:		ZMIANA SPOSOBU UŻYTKOWANIA POMIESZCZEN - na BIURO INWESTORA w budynku przy ul. Siemnel 63 w Warszawie	
Nazwa projektu:		RZUT PARTERU OD STRONY PARKINGU	
Projektant:		Krytyka ARCHIT - BEMAN	
Pon. projekt. i nadz. wykon.		Dane: Biuro: ARCHITECTURA	
		Czas: 150	
		Wzrost: A-04	