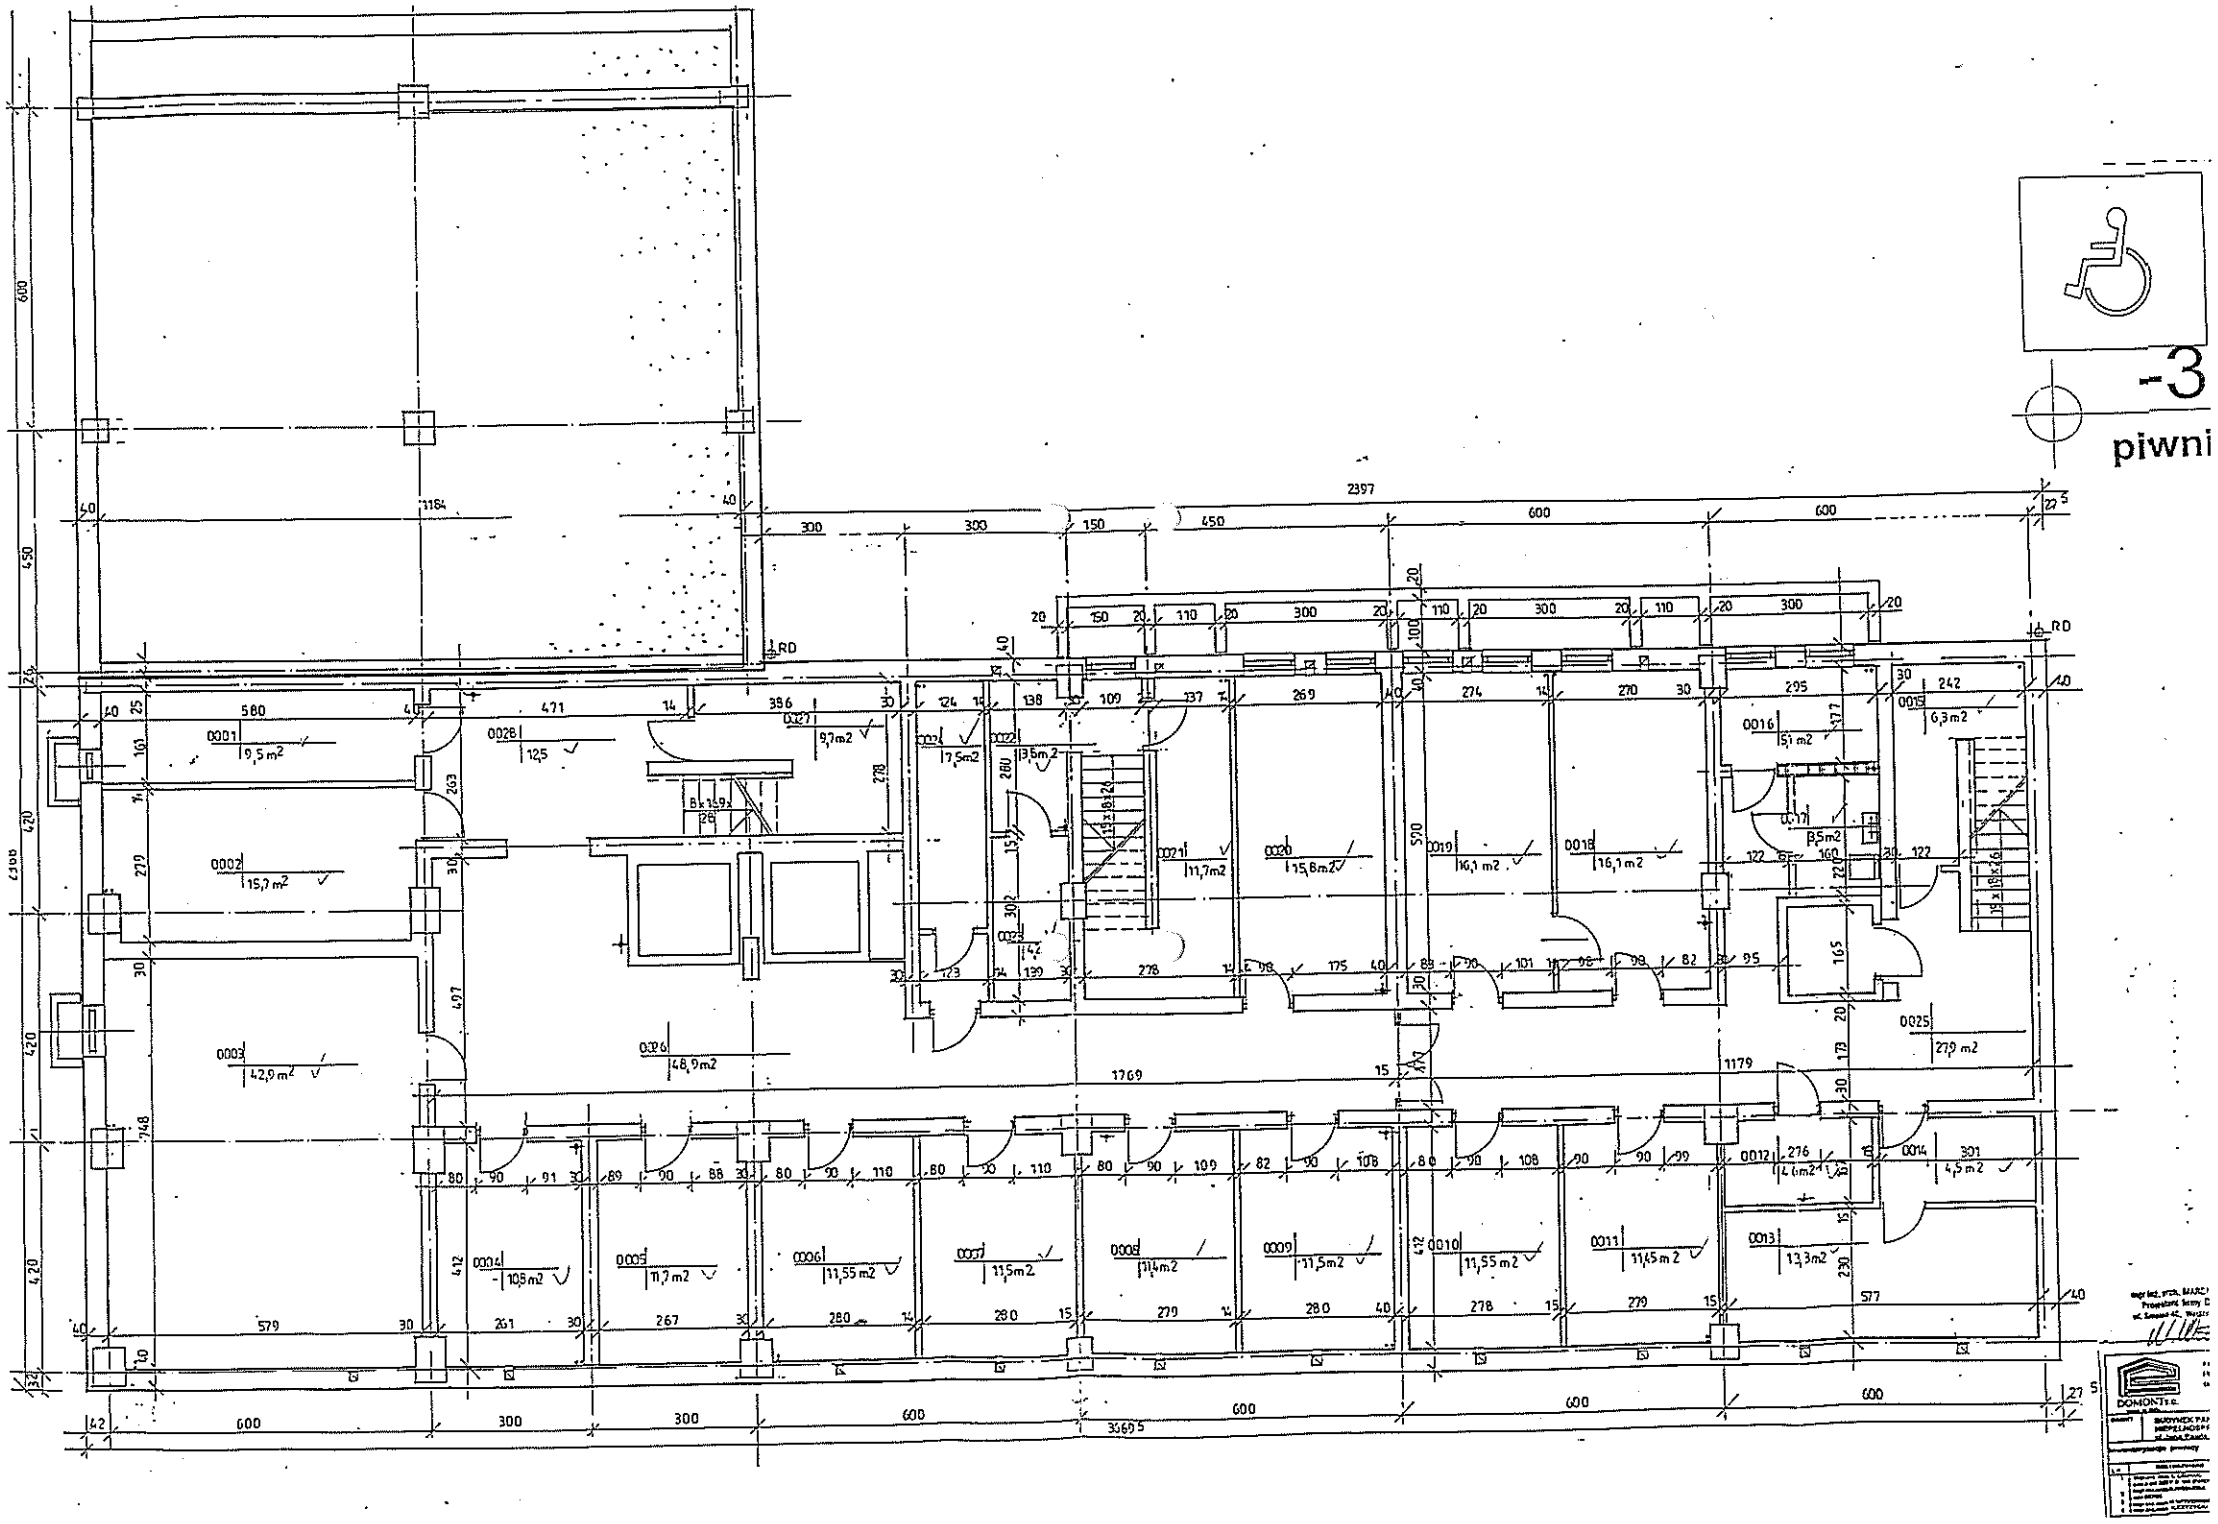
-3
piwni
0001 9,5 m2
0002 15,7 m2
0003 42,9 m2
0004 10,5 m2
0005 11,7 m2
0006 11,55 m2
0007 11,5 m2
0008 11,4 m2
0009 11,5 m2
0010 11,55 m2
0011 11,65 m2
0012 4,1 m2
0013 13,3 m2
0014 4,5 m2
0015 6,3 m2
0016 5,1 m2
0017 3,5 m2
0018 16,1 m2
0019 16,1 m2
0020 15,8 m2
0021 11,7 m2
0025 27,9 m2
0026 48,9 m2
0027 9,7 m2
0028 12,5
RD
DOMONTI s.c.