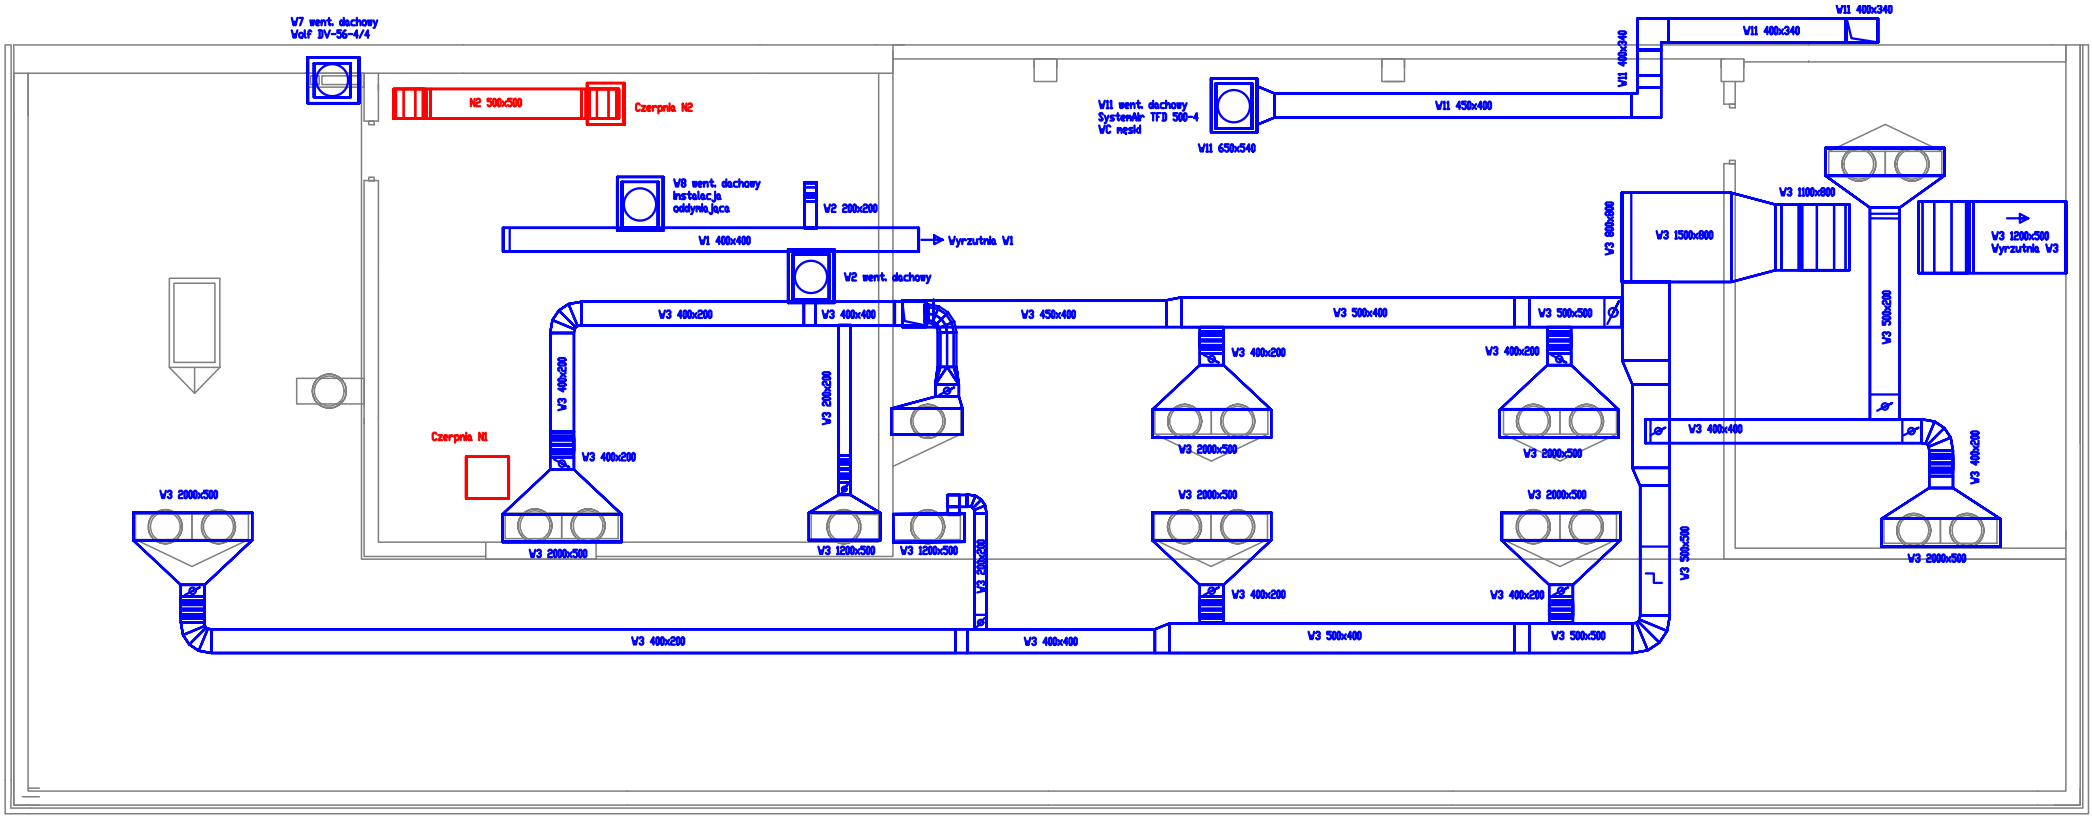
V7 went. dachowy
Wolf DV-56-4/4
N2 500x500
Czerpnia N2
V8 went. dachowy
instalacja
oddymiająca
V2 200x200
V1 400x400
Wyrzutnia V1
V2 went. dachowy
V3 400x200
V3 400x400
V3 450x400
V3 500x400
V3 500x500
V3 400x200
V3 200x200
Czerpnia N1
V3 400x200
V3 2000x500
V3 1200x500
V3 1200x500
V3 200x200
V3 400x200
V3 400x400
V3 500x400
V3 500x500
V3 400x200
V3 2000x500
V3 400x200
V3 2000x500
V3 2000x500
V3 400x200
V3 2000x500
V3 400x200
V11 400x340
V11 400x340
V11 400x240
V11 went. dachowy
SystemAir TFD 500-4
VC nesid
V11 450x400
V11 650x540
V3 600x600
V3 1500x800
V3 1100x800
V3 1200x500
Wyrzutnia V3
V3 500x200
V3 400x400
V3 400x200
V3 2000x500
V3 500x200