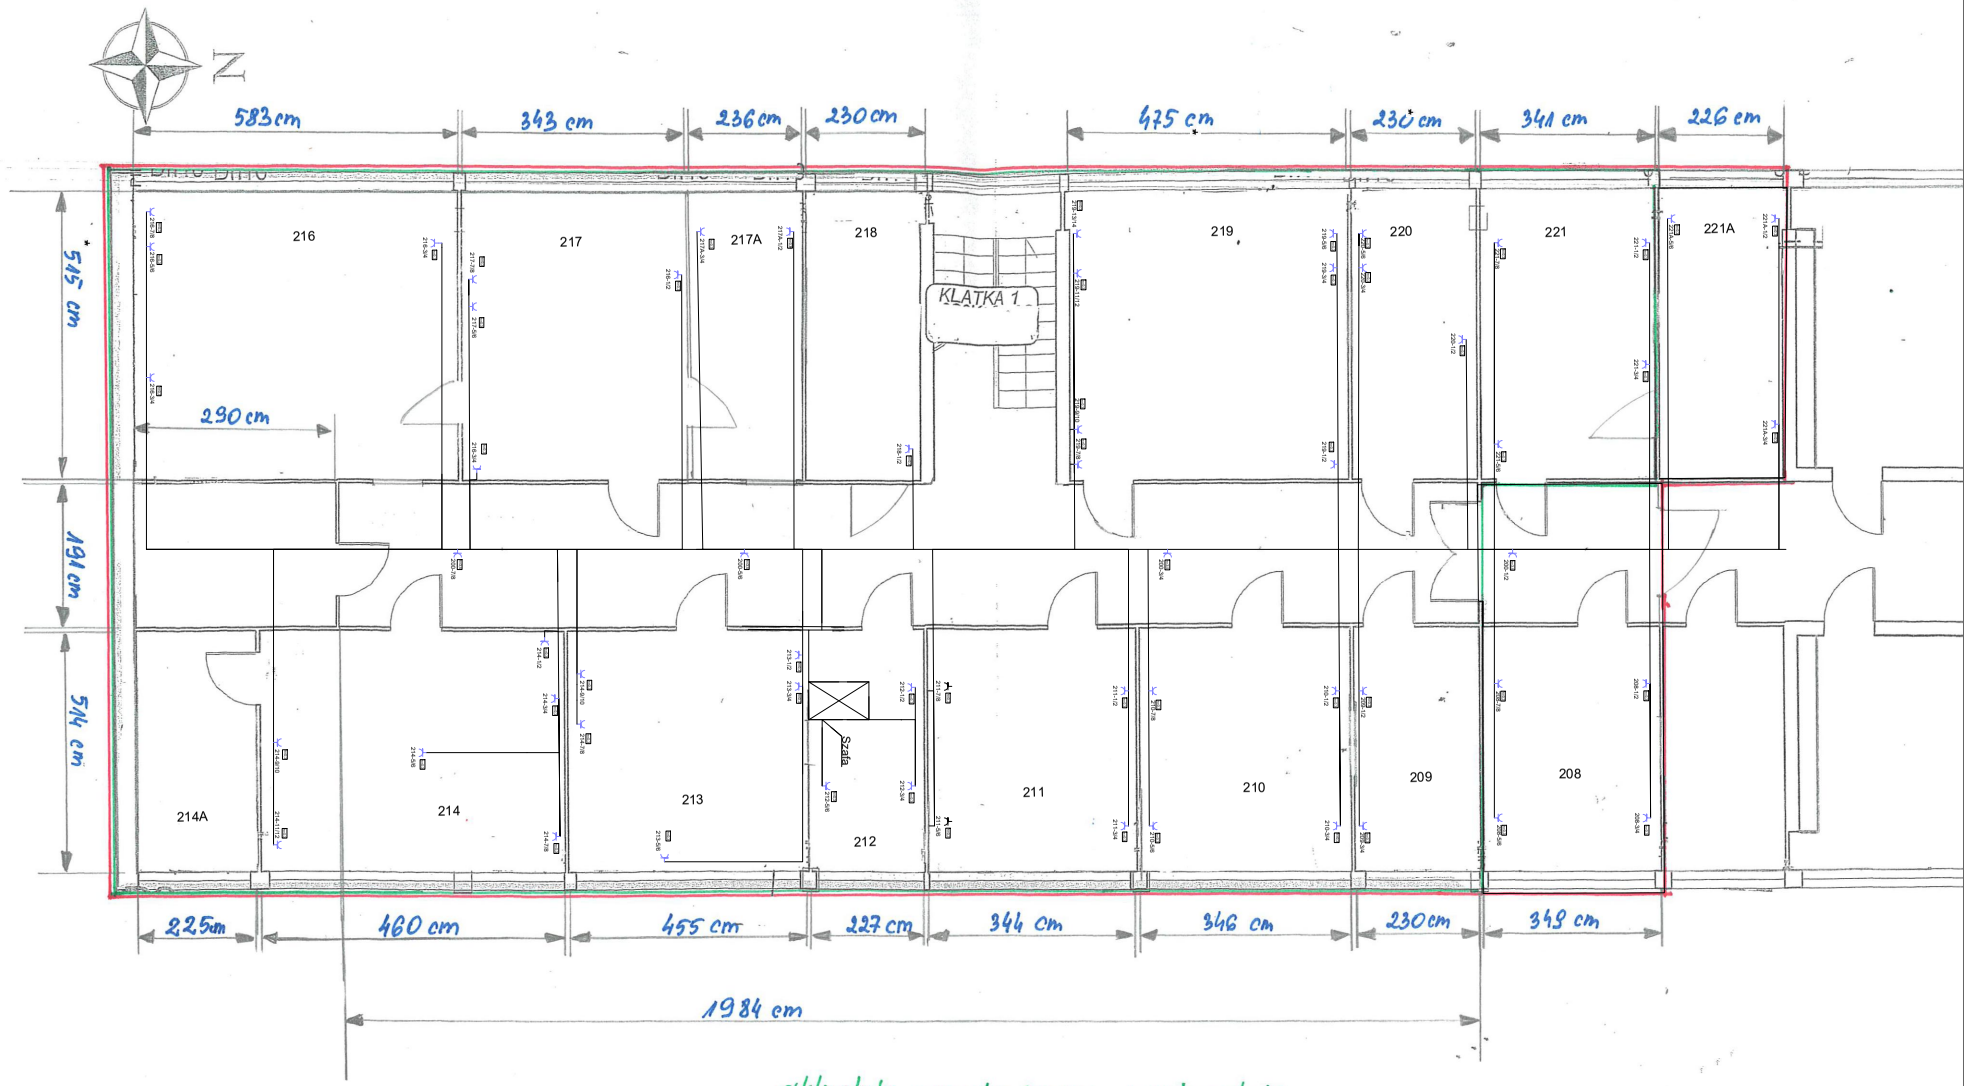

aktualnie wynajmowana powierzchnia

– powierzchnia wynajem od 01.09.2024r.